

T.C  
UŞAK BELEDİYESİ  
İmar ve Şehircilik Müdürlüğü

Sayı: M.64.2.UŞA.0.13.00.00/1336  
Konu: İlan

01.04.2013

**BELEDİYE BAŞKANLIĞINDAN İLAN**

Belediye Meclisi'nin 07.03.2013 tarihli 5. birleşiminde müzakere edilerek, 3194 sayılı İmar Kanunu'nun 8/b maddesi gereğince onaylanan; İl Müftülüğünün talebine istinaden; İlimiz, Fevzi Çakmak Mahallesi, 29L pafta, 1642 ada, 9 nolu parselin Resmi Kurum Alanı (Diyanet) olarak düzenlenmesi yönünde Şehir Plancısı Tarafından hazırlanan 1/5000 ölçekli Nazım İmar Planı değişiklik taslağı, Plan Yapımına Ait Esaslara Dair Yönetmeliğin 20. maddesi uyarınca Belediye ilan tahtasında asılmak, Belediye internet sitesinde yayınlanmak ve Belediye hoparlöründen okunmak suretiyle **01.04.2013** tarihinden itibaren 1(bir) ay süreyle askıya çıkarılmıştır.

İlgililerine ilan olunur.

Tuncay YILMAZ  
Belediye Başkanı A.  
Belediye Başkan Yardımcısı

Eki: 1 (bir) adet pafta

---

İslice Mah. İsmetpaşa Cad. No:1  
Telefon: (0276 221 40 00) Faks : (0276) 215 48 81  
E-posta:info@usak\_bld.gov.tr  
Elektronik Ağ:www.usak.bld.gov.tr



Belediye Meclisinin 07.03.2013 tarih ve 254 sayılı kararı ile onaylanan 1/5000 ölçekli Nazım İmar Planı değişikliği

T.C  
UŞAK BELEDİYESİ  
İmar ve Şehircilik Müdürlüğü

Sayı: M.64.2.UŞA.0.13.00.00/ 1327  
Konu: İlan

01.04.2013

**BELEDİYE BAŞKANLIĞINDAN İLAN**

Belediye Meclisi'nin 07.03.2013 tarihli 5. birleşiminde müzakere edilerek, 3194 sayılı İmar Kanunu'nun 8/b maddesi gereğince onaylanan; İl Müftülüğünün talebine istinaden; İlimiz, Fevzi Çakmak Mahallesi, 29L-IIIc pafta, 1642 ada, 9 nolu parselin Resmi Kurum Alanı (Diyamet) olarak düzenlenmesi yönünde Şehir Plancısı Tarafından hazırlanan 1/1000 ölçekli Uygulama İmar Planı değişiklik taslağı, Plan Yapımına Ait Esaslara Dair Yönetmeliğin 20. maddesi uyarınca Belediye ilan tahtasında asılmak, Belediye internet sitesinde yayınlanmak ve Belediye hoparlöründen okunmak suretiyle **01.04.2013** tarihinden itibaren 1(bir) ay süreyle askıya çıkarılmıştır.

İlgililerine ilan olunur.

Tuncay YILMAZ  
Belediye Başkanı A.  
Belediye Başkan Yardımcısı


Eki: 1 (bir) adet pafta

---

İslice Mah. İsmetpaşa Cad. No:1  
Telefon: (0276 221 40 00) Faks : (0276) 215 48 81  
E-posta:info@usak\_bld.gov.tr  
Elektronik Ağ:www.usak.bld.gov.tr

# OSAK (ilave)

## BÜTÜNLENEN PAFTA GÖSTERİM

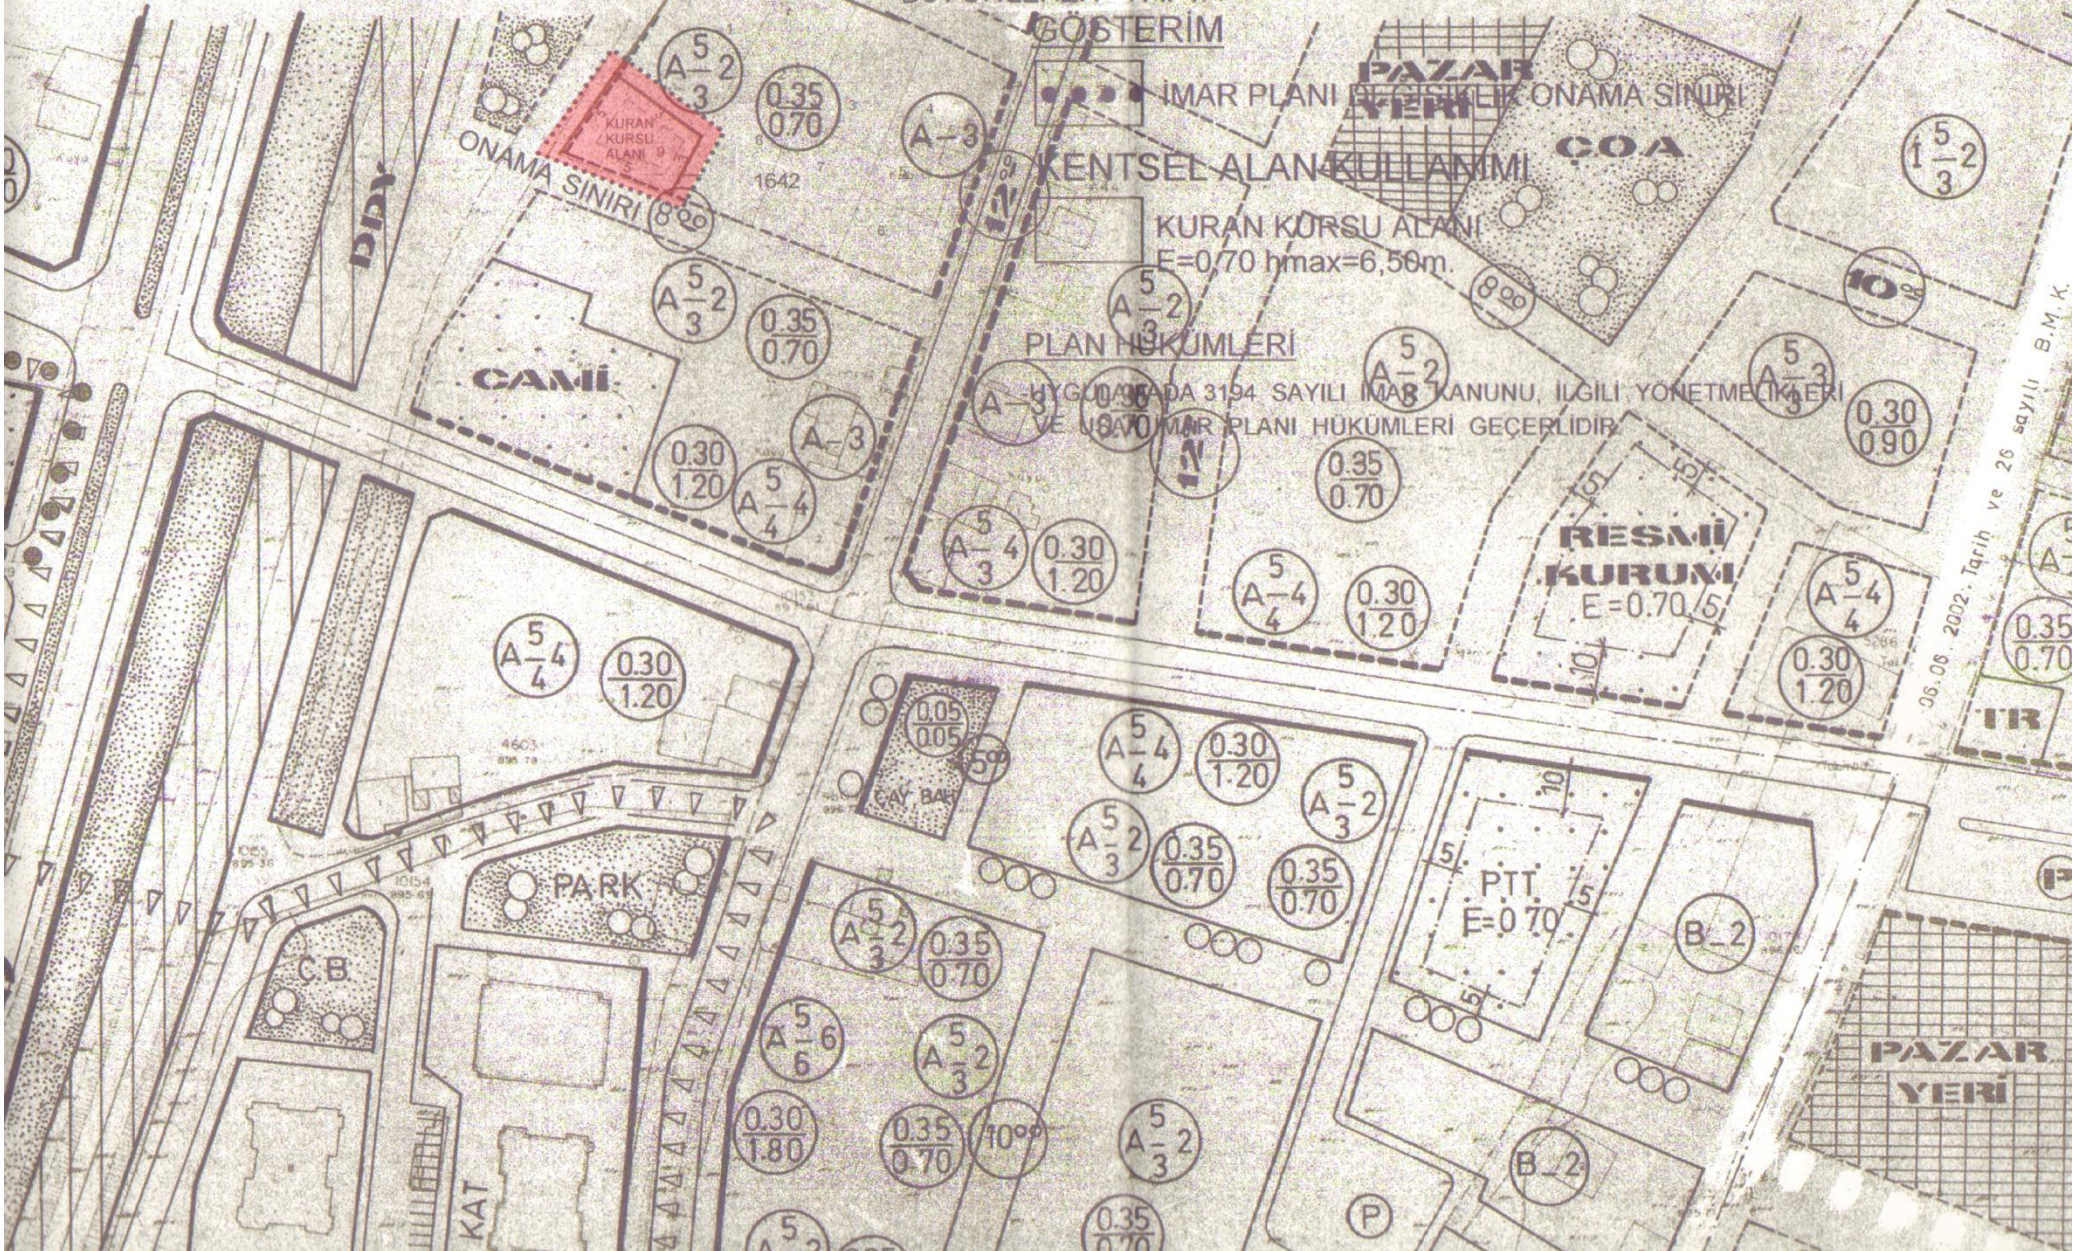

Belediye Meclisinin 07.03.2013 tarih ve 255 sayılı kararı ile onaylanan 1/1000 ölçekli Uygulama İmar Planı değişikliği