



T.C
UŞAK BELEDİYESİ
Plan ve Proje Müdürlüğü

Sayı: 96831588/ 16301
Konu:İlan Tutanağı

02/10/2020

ASKI İLAN TUTANAĞI
PLANLAMA ŞEFLİĞİNE

Belediye Meclisinin 02/09/2020 tarih ve 187 sayılı kararı ile, 3194 sayılı İmar Kanunu'nun 8/b maddesi gereğince onaylanan; İmar ve Şehircilik Müdürlüğü'nün yazısına istinaden; İlimiz, Merkez, Atatürk Mahallesi, 4125 adada imar uygulaması ve plan uyumsuzluğunun giderilmesine yönelik hazırlanan 1/1000 ölçekli uygulama imar planı değişikliği, Mekansal Planlar Yapım Yönetmeliğinin 33. maddesi uyarınca Belediye ilan tahtasında asılmak, plana konu alanda bulunan tabelalarda ve ilgili muhtarlıkların panosunda duyurulmak ve Belediye internet sitesinde yayımlanmak suretiyle 02/10/2020 tarihinden itibaren otuz gün süre ile askıya çıkartılmıştır.

İlgilerine ilan olunur.

Seçil SEKMEN ÖZKAN
Şehir Plançısı

Serpi KESKİN
Plan ve Proje Müd. V.

Ek-1: 1 (bir) adet pafta
Ek-2: Muhtarlık İlanı
Ek-3: Fotoğraf


UŞAK
(MERKEZ)
K22c09d3d



UŞAK İLİ MERKEZ, ATATÜRK MAHALLESİ, 4125 ADADA
1/1000 ÖLÇEKLİ UYGULAMA İMAR PLANI DEĞİŞİKLİĞİ

GÖSTERİM
SINIRLAR
— PLAN DEĞİŞİKLİĞİ ÖNAMA SINIRI
YAPIL DÜZENİ VE YOĞUNLUKLARI
AYRIK DÜZEN

KUZEY
ÖLÇEK: 1/1000

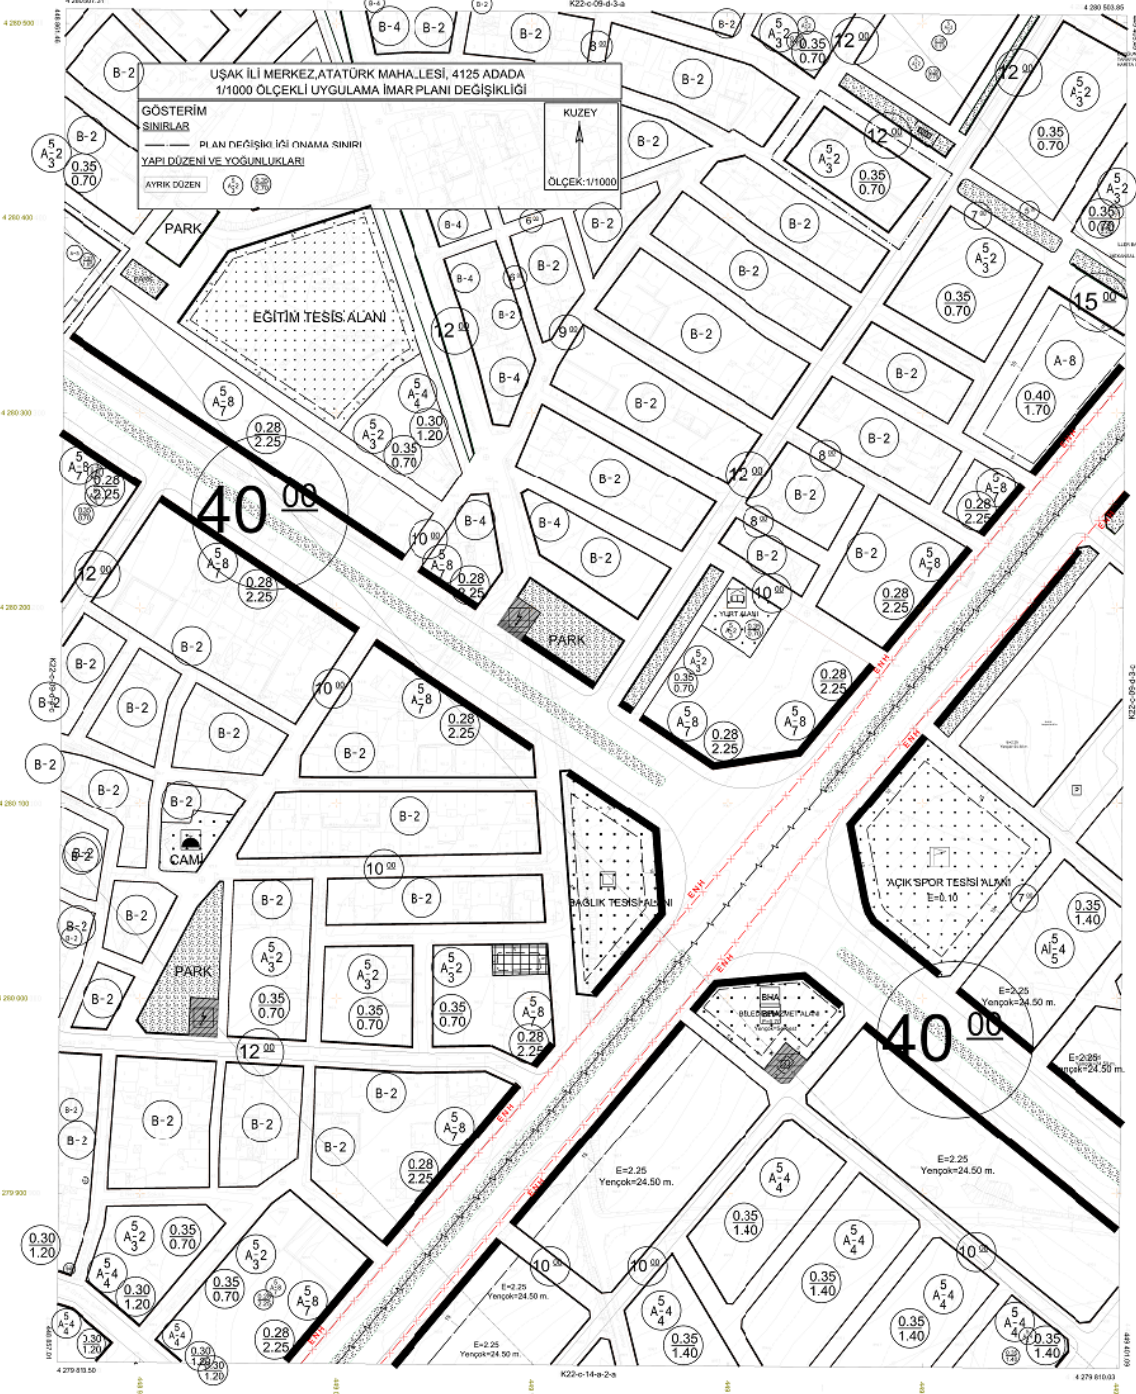

1/1000

UŞAK-K22c09d3d
(MERKEZ)