



T.C
UŞAK BELEDİYESİ
Plan ve Proje Müdürlüğü

Sayı: 96831588/ 17753
Konu: İlan Tutanağı

20/10/2020

**ASKI İLAN TUTANAĞI
PLANLAMA ŞEFLİĞİNE**

Belediye Meclisinin 01/10/2020 tarih ve 227 sayılı kararı ile, 3194 sayılı İmar Kanunu'nun 8/b maddesi gereğince onaylanan; İmar ve Şehircilik Müdürlüğü'nün yazısına istinaden; İlimiz, Merkez, Ünalın Mahallesi, 613 ada 4 numaralı parselde Kütahya Kültür Varlıklarını Koruma Bölge Kurulu'nun 21.07.2020 tarih 5805 sayılı kararına istinaden 1/1000 ölçekli uygulama imar planı değişikliği imar planı değişikliği, Mekansal Planlar Yapım Yönetmeliğinin 33. maddesi uyarınca Belediye ilan tahtasında asılmak, plana konu alanda bulunan tabelalarda ve ilgili muhtarlıkların panosunda duyurulmak ve Belediye internet sitesinde yayımlanmak suretiyle 20/10/2020 tarihinden itibaren otuz gün süre ile askıya çıkartılmıştır.

İlgililerine ilan olunur.

Seçil SEKMEN ÖZKAN
Şehir Mancısı

Serpil KEŞKİN
Plan ve Proje Müd. V.


Ek-1: 1(bir) adet pafta
Ek-2: Muhtarlık İlanı
Ek-3: Fotoğraf

Sarayaltı Mah.Rmazan AKAR Sk. No:3
Telefon: (0276 221 40 00) Faks : (0276) 215 48 81
E-posta:info@usak_bld.gov.tr
Elektronik Ağ:www.usak.bel.tr

Z00085C
01
06
11
16
K 21 22 23 24 25
4 283 290.30

UŞAK
(MFRKF7)
K22c08b3c
K22-c-08-b-3-b

4 283 296.62
191.05

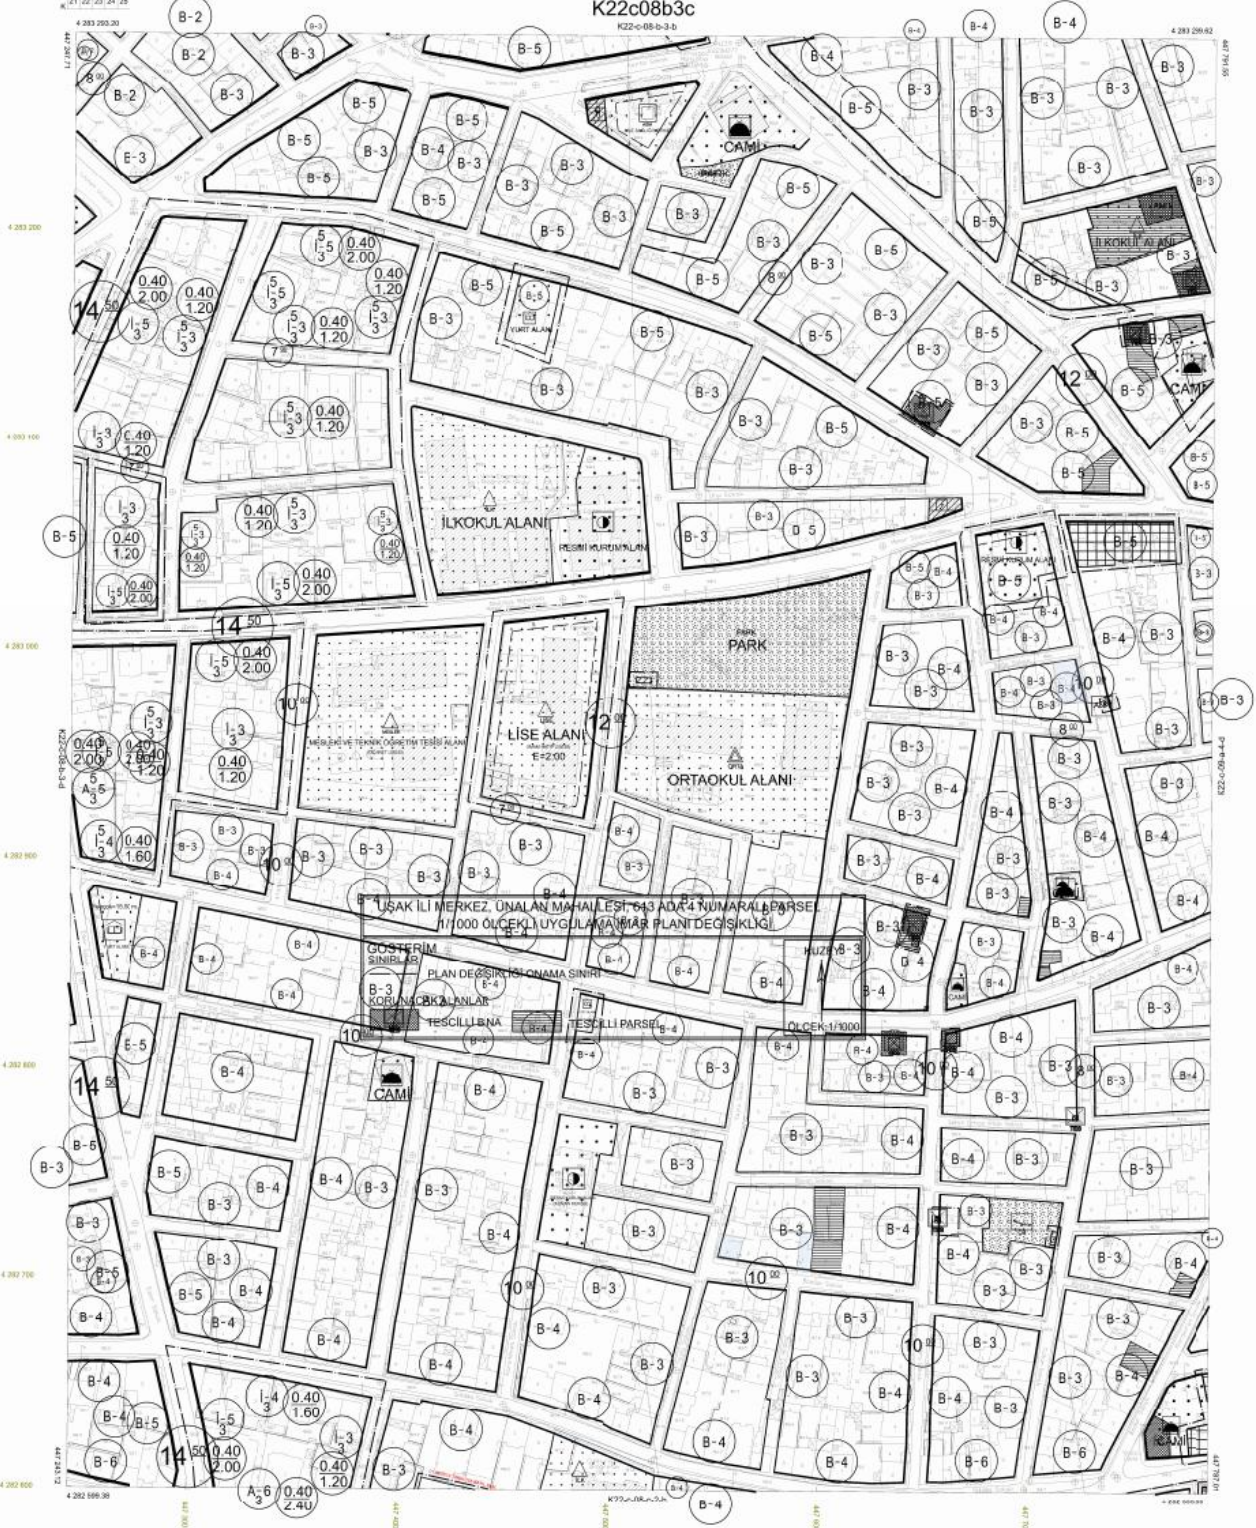

1/1000

UŞAK-K22c08b3c
(MERKEZ)