



T.C
UŞAK BELEDİYESİ
İmar ve Şehircilik Müdürlüğü

Sayı: 96831588/ 18790
Konu: İlan Tutanağı

19/11/2019

ASKI İLAN TUTANAĞI
PLANLAMA ŞEFLİĞİNE

Belediye Meclisinin 01/11/2019 tarih ve 384 sayılı Belediye Meclis Kararı ile, 3194 sayılı İmar Kanunu'nun 8/b maddesi gereğince onaylanan; Cemal BİLGE'nin talebine istinaden; İlimiz, Merkez, Kemalöz Mahallesi, 3158 ada 12 numaralı parselin kuzeyinde bulunan trafo alanı ile ilgili hazırlanan 1/1000 ölçekli uygulama imar planı değişikliği, Mekansal Planlar Yapım Yönetmeliğinin 33. maddesi uyarınca Belediye ilan tahtasında asılmak ve Belediye internet sitesinde yayınlanmak suretiyle 19.11.2019 tarihinden itibaren otuz gün süre ile askıya çıkartılmıştır.

İlgililerine ilan olunur.


Serpil KEŞKİN
İmar ve Şehircilik Mtd. V.

Zeynep CEYLANER
Belediye Başkan Yardımcısı


Ek: 1 (bir) adet pafta

İslice Mah. İsmetpaşa Cad. No:1
Telefon: (0276 221 40 00) Faks : (0276) 215 48 81
E-posta:info@usak_bld.gov.tr
Elektronik Ağ:www.usak.bel.tr

DEĞİŞİKLİK ÖNCESİ

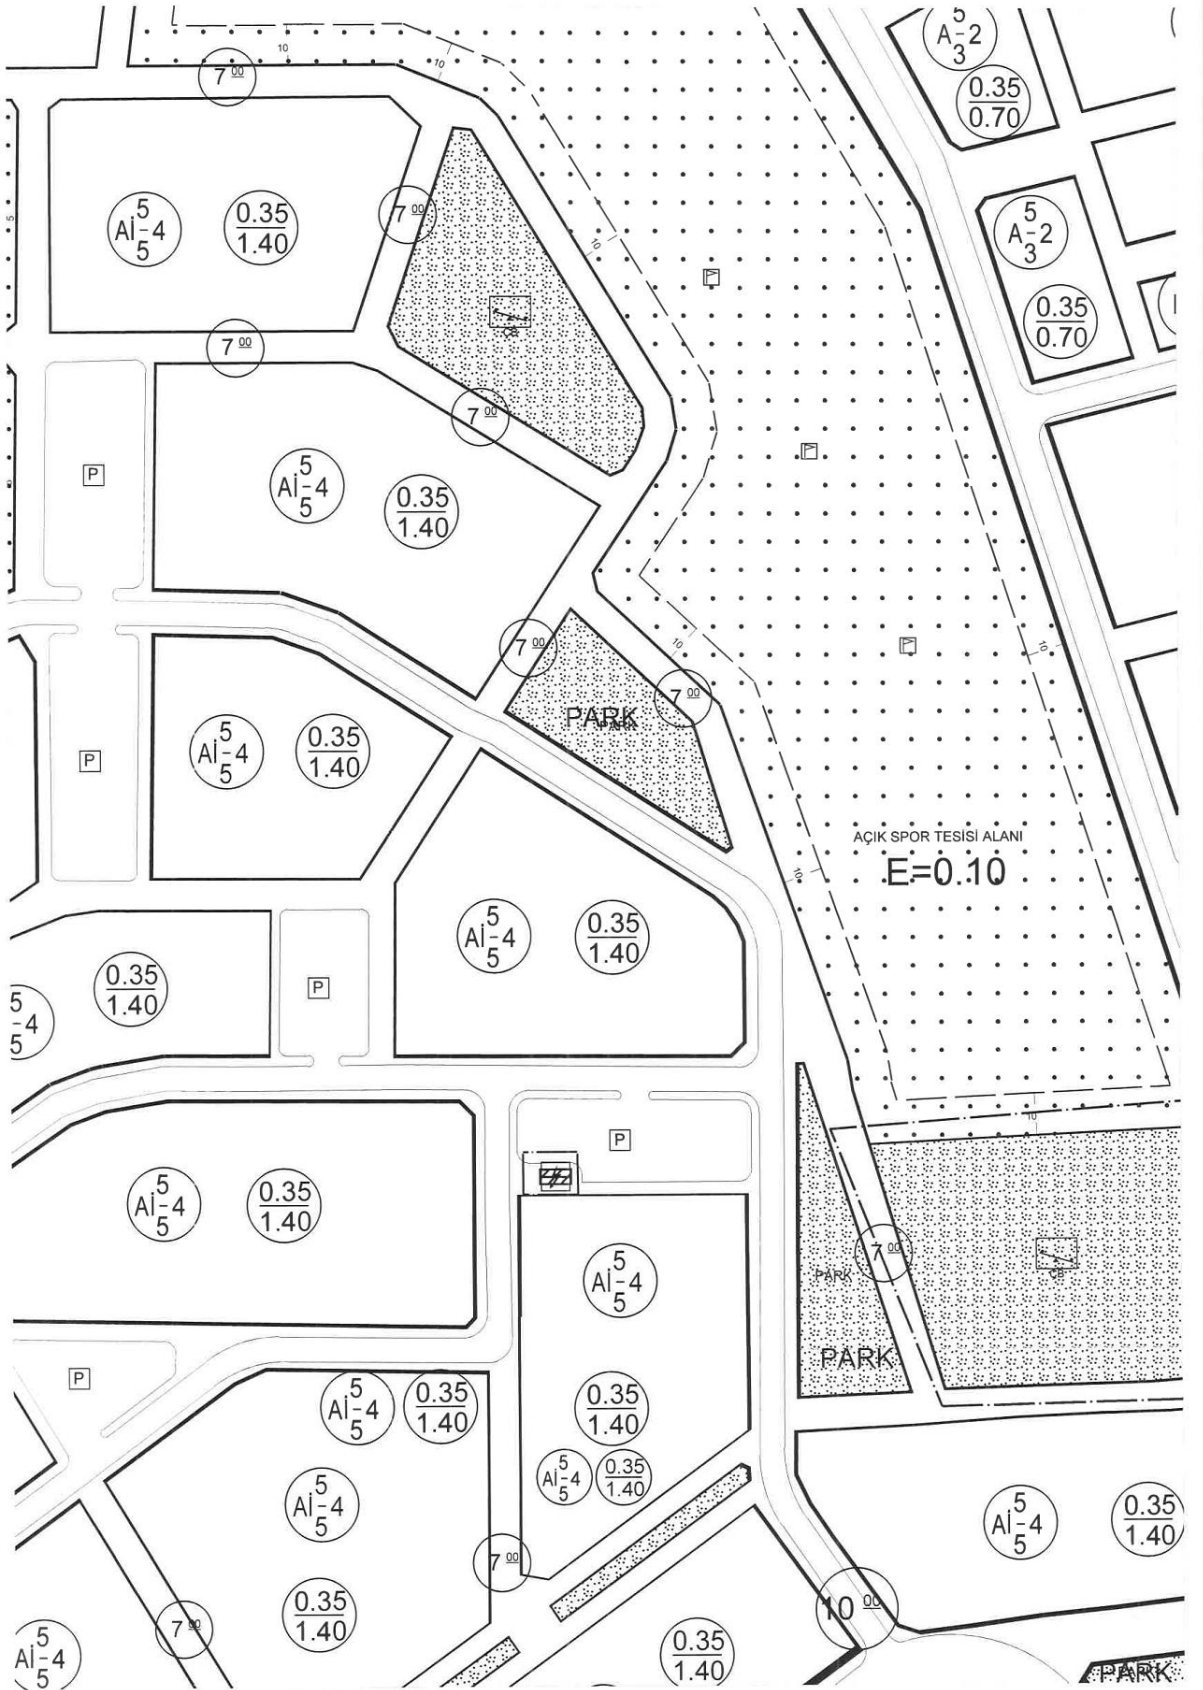

DEĞİŞİKLİK SONRASI

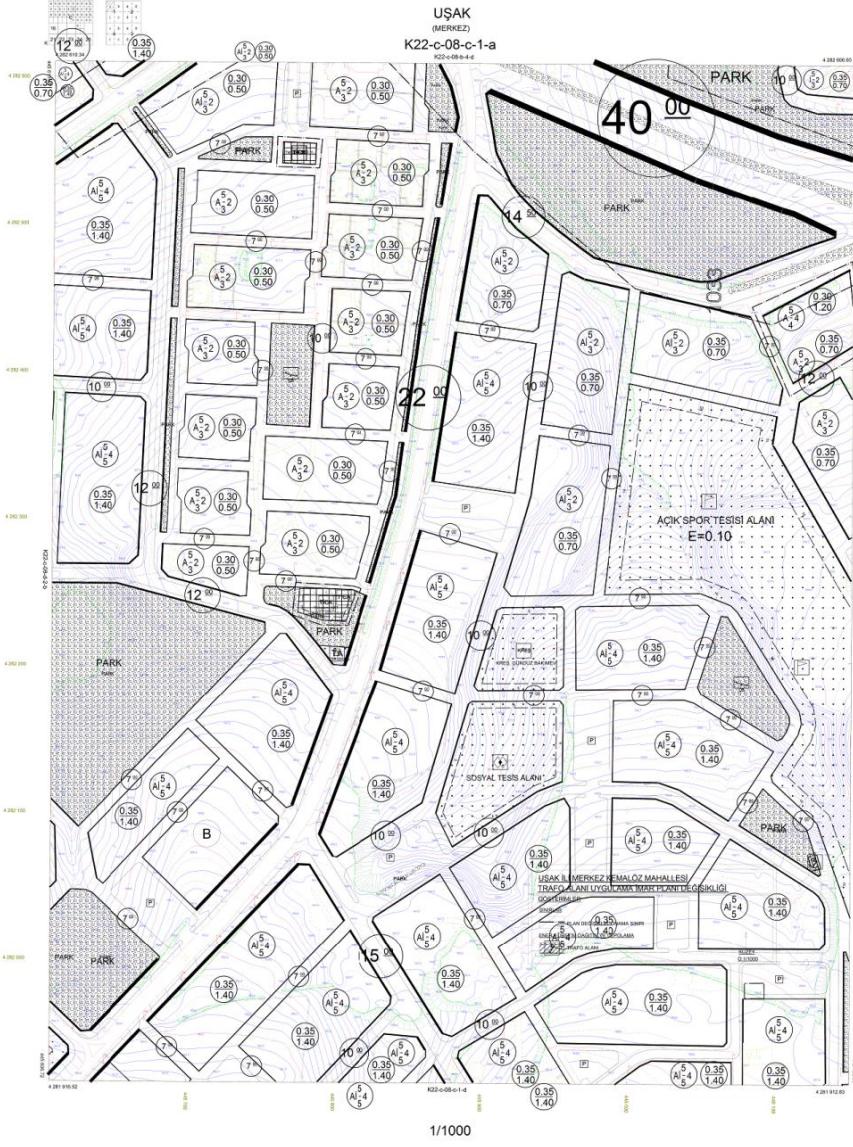

UŞAK-K22-c-08-c-1-a
(MERKEZ)