



T.C.
UŞAK BELEDİYE BAŞKANLIĞI
İmar ve Şehircilik Müdürlüğü
Planlama Şefliği

Sayı :96831588-754-E.3195
Konu :İlan

23.02.2019

BELEDİYE BAŞKANLIĞINDAN İLAN
PLANLAMA ŞEFLİĞİNE

16.11.2018 tarih ve 638-639 sayılı Belediye Meclis Kararları ile onaylanan imar planı değişikliğine askı süresi içerisinde Mustafa DEMİR, Kamil YİĞİT, İsmail Hakkı YALÇINDAĞ, Ummuhan Gülperi DÜLGER ve Sedat DEMİR tarafından yapılan itirazlar 05/02/2019 tarih ve 44 sayılı Belediye Meclis Kararı ile kabul edilmiştir. Planların değişiklik öncesi hali (eski hali) Belediye İlan tahtasında asılmak ve Belediye İnternet Sitesinde yayınlanmak suretiyle 25/02/2019 tarihinden itibaren otuz gün süreyle askıya çıkarılmıştır.

İlgililerine iilan olunur.


e-imzalıdır

Serdar ZENGİN
Belediye Başkan Yardımcısı

Ek : 5 (beş) adet pafta

Not: 5070 sayılı elektronik imza kanunu gereği bu belge elektronik imza ile imzalanmıştır.

Bilgi için: Serpil KESKİN
Şehir Plancısı

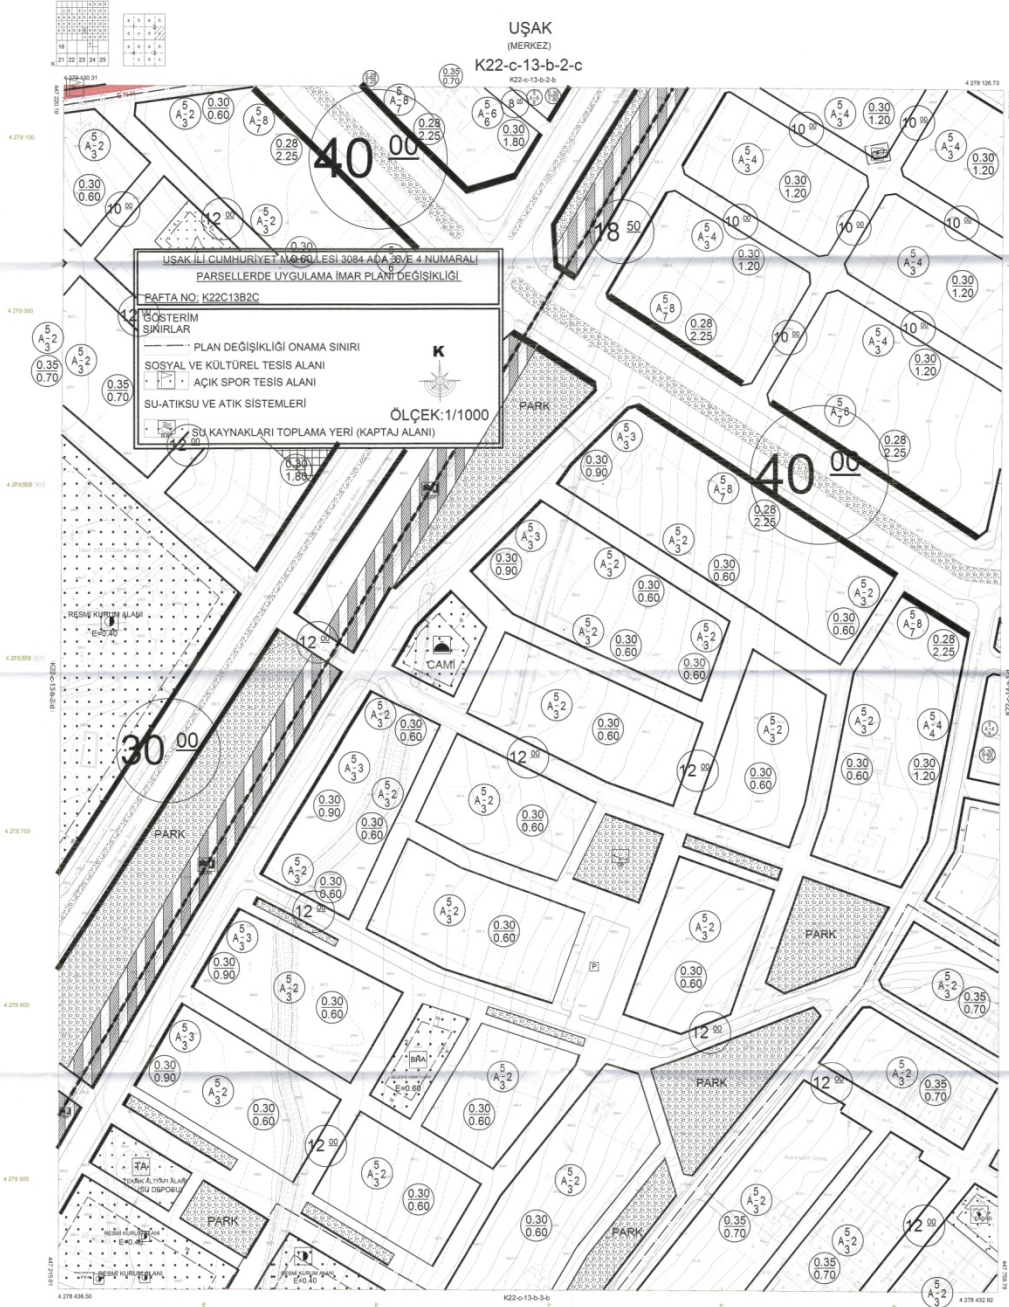

UŞAK
(MERKEZ)
K22-c-13-b-2-c

UŞAK İLİ CUMHURİYET M.60/ESİ 3084 ADA 30/E 4 NUMARALI
PARSELLERDE UYGULAMA İMAR PLANI DEĞİŞİKLİĞİ
PAFTA NO: K22C13B2C

RESİM KURUTMA ALANI
PARK
CAMİ

ÖLÇEK: 1/1000



1/1000


UŞAK-K22-c-13-b-2-c
(MERKEZ)

UŞAK

(MERKEZ)

K22-c-13-b-2-d

K22-c-13-b-2-a

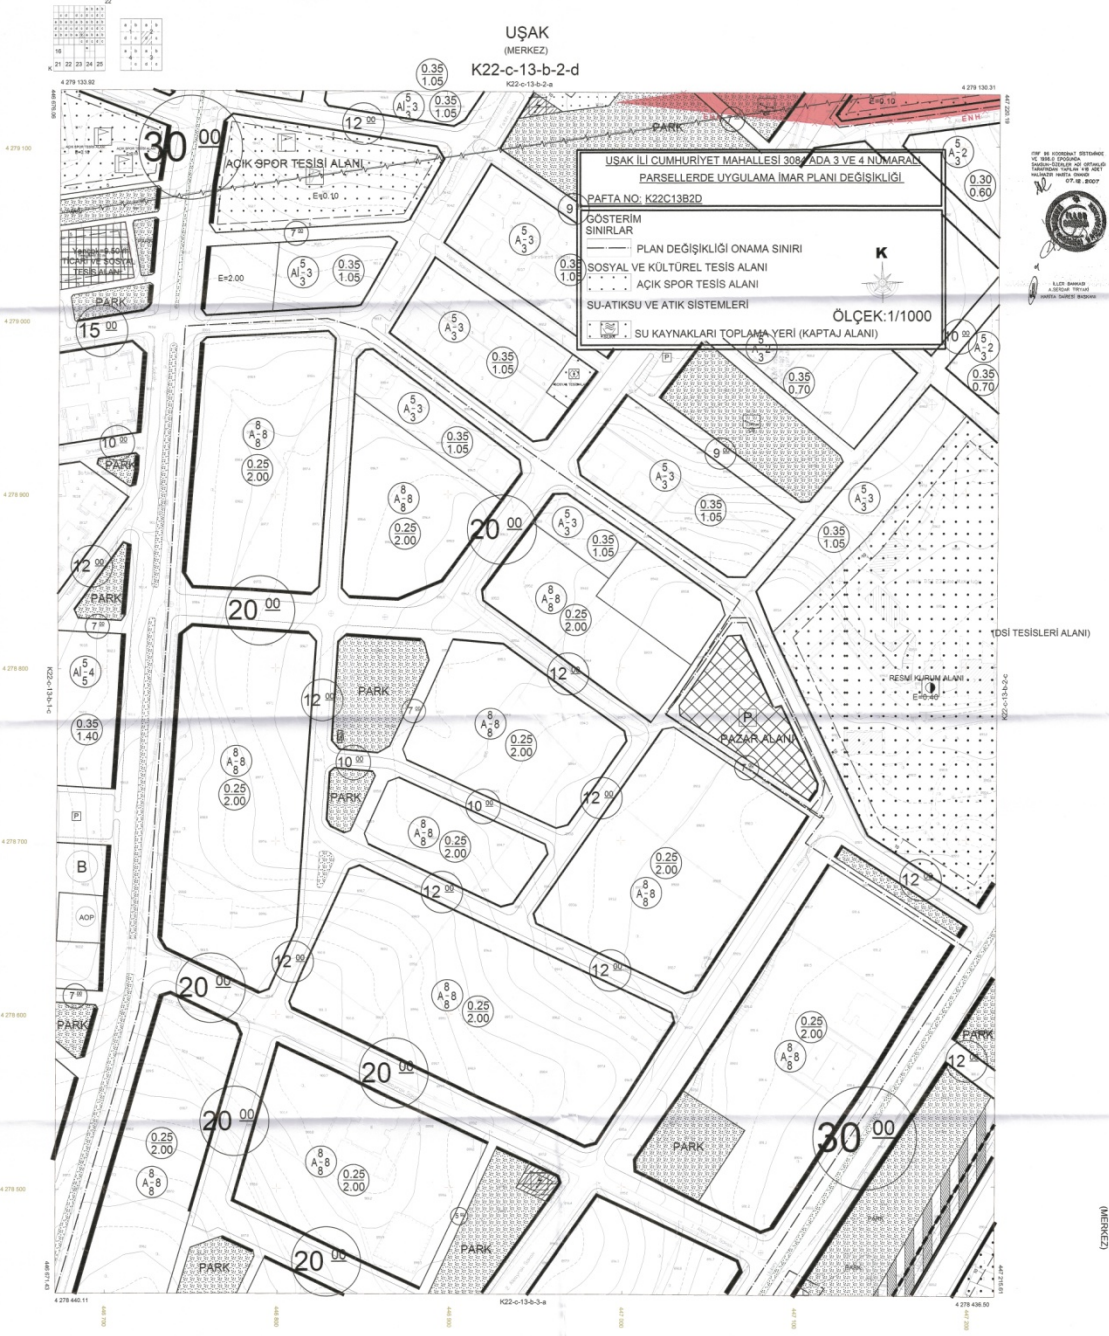

UŞAK İLİ CUMHURİYET MAHALLESİ 308 ADA 3 VE 4 NUMARALI
PARSELLERDE UYGULAMA İMAR PLANI DEĞİŞİKLİĞİ
PAFTA NO: K22C13B2D

GÖSTERİM SINIRLARI
— PLAN DEĞİŞİKLİĞİ ONAMA SINIRI
— SOSYAL VE KÜLTÜREL TESİS ALANI
— AÇIK SPOR TESİS ALANI
— SU-ATIKSU VE ATIK SİSTEMLERİ
— SU KAYNAKLARI TOPLAMA YERİ (KAPTAJ ALANI)

ÖLÇEK: 1/1000



1/1000

UŞAK-K22-c-13-b-2-d
(MERKEZ)

UŞAK
(MERKEZ)
K22-c-13-b-2-a




UŞAK İLİ CUMHURİYET M. HALLESİ 3084 ADA 3 VE 4 NUMARALI
PARSELLERDE UYGULAMA İMAR PLANI DEĞİŞİKLİĞİ
PAFTA NO: K22C13B2A

GÖSTERİM
SINIRLAR
— PLAN DEĞİŞİKLİĞİ ONAMA SINIRI
SOSYAL VE KÜLTÜREL TESİS ALANI
AÇIK SPOR TESİS ALANI
SU-ATIKSU VE ATIK SİSTEMLERİ
SU KAYNAKLARI TOPLAMA YERİ (KAPTAJ ALANI)

ÖLÇEK: 1/1000

01	02	03	04	05	06	07	08	09	10	11	12	13	14	15	16	17	18	19	20	21	22	23	24	25	

UŞAK
(MERKEZ)
K22-c-13-b

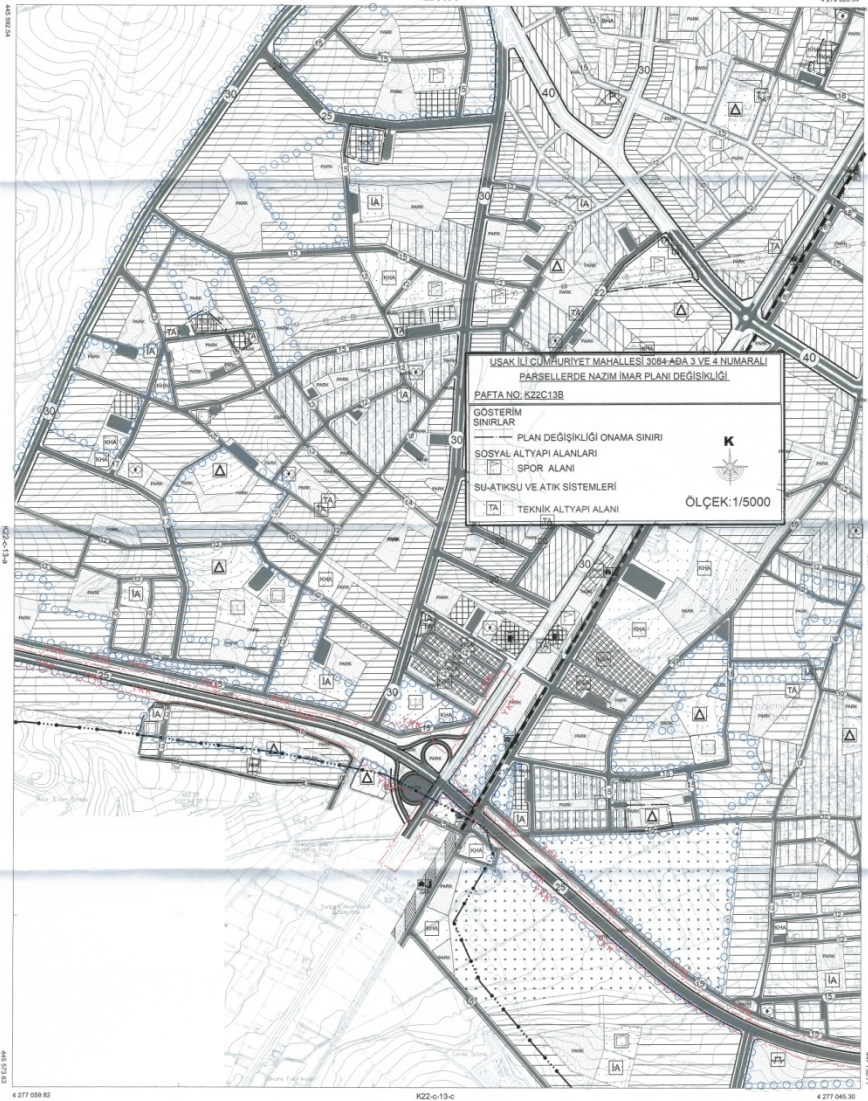

ŞEHİR İÇİŞİLERİ BAKANLIĞI
ŞEHİR PLANLAMA VE İZLENİM BAKANLIĞI
ŞEHİR PLANLAMA VE İZLENİM BAKANLIĞI
ŞEHİR PLANLAMA VE İZLENİM BAKANLIĞI
ŞEHİR PLANLAMA VE İZLENİM BAKANLIĞI



UŞAK-K22-c-13-b
(MERKEZ)

1/5000