



T.C
UŞAK BELEDİYESİ
Plan ve Proje Müdürlüğü

Sayı: 96831588/16302
Konu:İlan Tutanağı

02/10/2020

ASKI İLAN TUTANAĞI
PLANLAMA ŞEFLİĞİNE

Belediye Meclisinin 02/09/2020 tarih ve 186 sayılı kararı ile, 3194 sayılı İmar Kanunu'nun 8/b maddesi gereğince onaylanan; İmar ve Şehircilik Müdürlüğü'nün yazısına istinaden; İlimiz, Merkez, Çevre Mahallesi, 132 ada 1 numaralı parsel ile 134 ada 46 numaralı parsellerde imar planı ve imar uygulaması arasındaki uyumsuzlukların giderilmesi amacıyla hazırlanan 1/1000 ölçekli uygulama imar planı değişikliği, Mekansal Planlar Yapım Yönetmeliğinin 33. maddesi uyarınca Belediye ilan tahtasında asılmak, plana konu alanda bulunan tabelalarda ve ilgili muhtarlıkların panosunda duyurulmak ve Belediye internet sitesinde yayınlanmak suretiyle 02/10/2020 tarihinden itibaren otuz gün süre ile askıya çıkartılmıştır.


İlgililerine ilan olunur.

Seçil SEKMEN ÖZKAN
Şehir Plancısı

Serpil KESKİN
Plan ve Proje Müd. V.

Ek-1: 1 (bir) adet pafta
Ek-2: Muhtarlık İlanı
Ek-3: Fotoğraf

MERKEZ

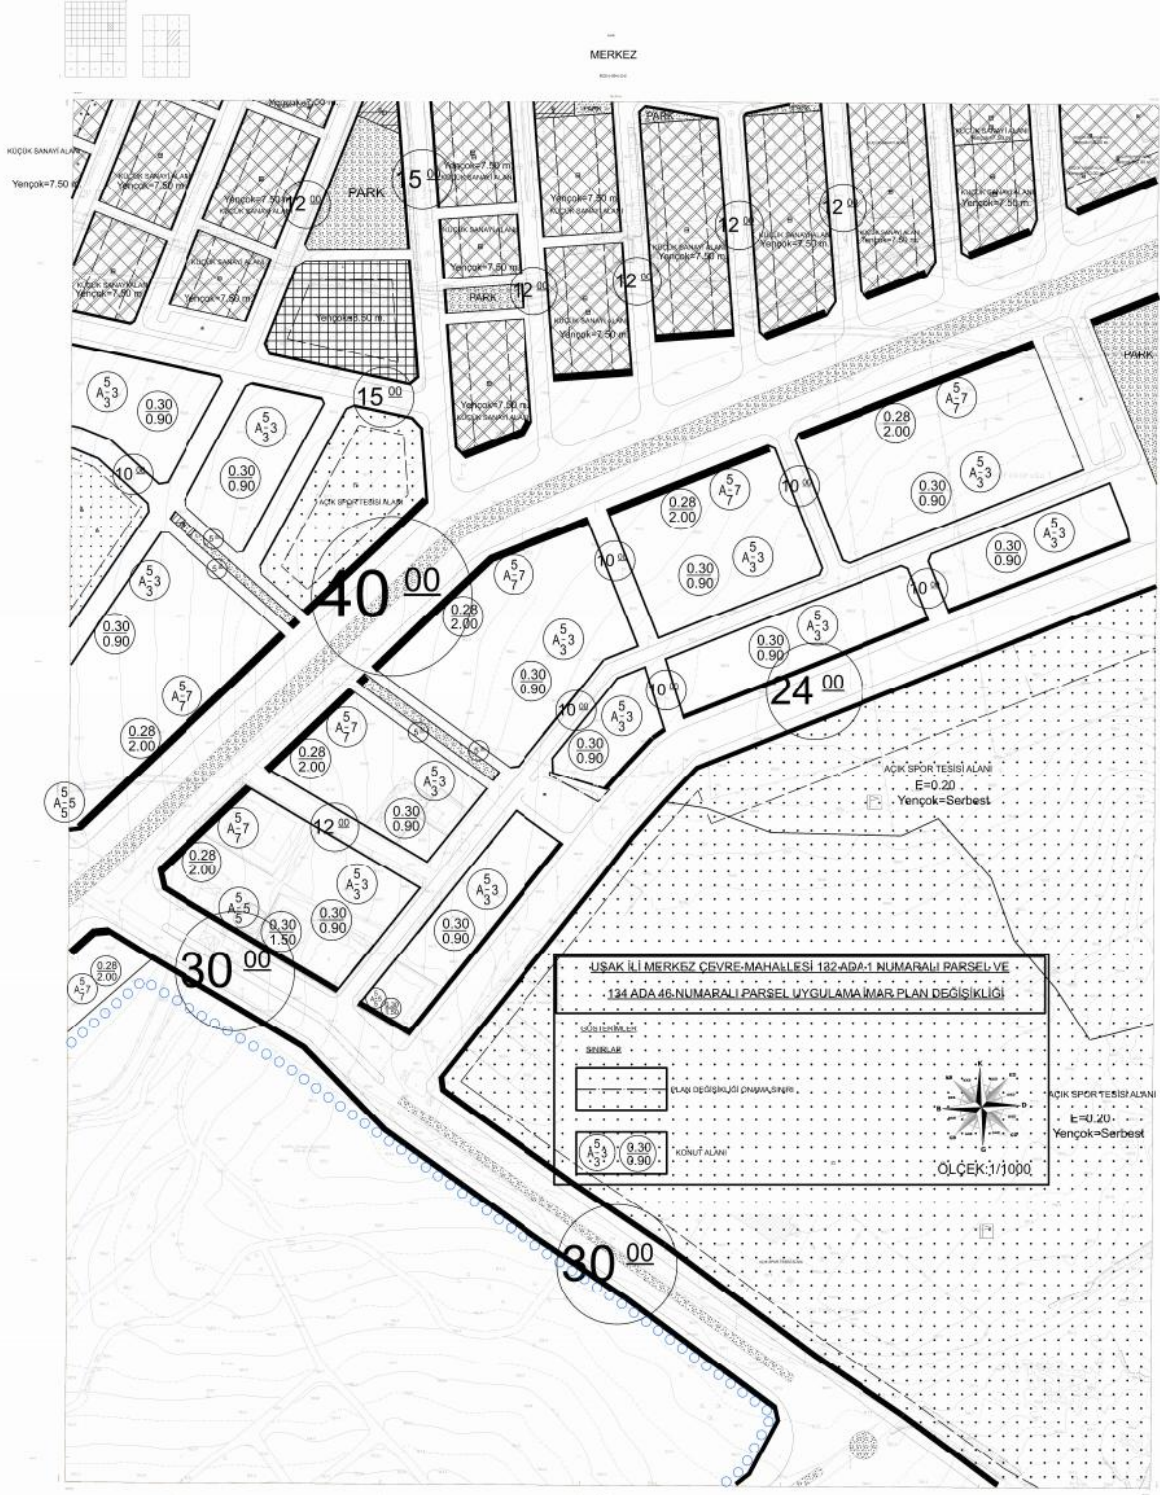

1/1000
1/500
1/200
1/100
1/50
1/20
1/10
1/5
1/2
1/1



1/1000
1/500
1/200
1/100
1/50
1/20
1/10
1/5
1/2
1/1

**UŞAK İLİ MERKEZ ÇEVRE MAHALLESİ 122 ADA-1 NUMARALI PARSEL VE
124 ADA 46 NUMARALI PARSEL UYGULAMA İMAR PLAN DEĞİŞİKLİĞİ**

5 A ₃ 3	0.30 0.90	KONUT ALANI
5 A ₃ 3	0.30 0.90	

OLÇEK: 1/1000

AÇIK SPOR TESİSİ ALANI
E=0.20
Yengök=Serbest

AÇIK SPOR TESİSİ ALANI
E=0.20
Yengök=Serbest