



T.C
UŞAK BELEDİYESİ
İmar ve Şehircilik Müdürlüğü

Sayı: 96831588/11799
Konu:İlan Tutanağı

29/07/2020

**ASKI İLAN TUTANAĞI
PLANLAMA ŞEFLİĞİNE**

Belediye Meclisinin 01/07/2020 tarih ve 145 sayılı kararı ile, 3194 sayılı İmar Kanunu'nun 8/b maddesi gereğince onaylanan; Park ve Bahçeler Müdürlüğü'nün yazısına istinaden; İlimiz, Merkez, Atatürk Mahallesi, 9. Yunus Emre Sokak, 7. Yunus Emre Sokak ve 6. Toklu Sokak arasında bulunan park alanı içerisindeki trafo alanının, yine aynı park içerisinde yerinin değiştirilmesine yönelik hazırlanan 1/1000 ölçekli uygulama imar planı değişikliği, Mekansal Planlar Yapım Yönetmeliğinin 33. maddesi uyarınca Belediye ilan tahtasında asılmak, plana konu alanda bulunan tabelalarda ve ilgili muhtarlıkların panosunda duyurulmak ve Belediye internet sitesinde yayımlanmak suretiyle 29/07/2020 tarihinden itibaren otuz gün süre ile askıya çıkartılmıştır.

İlgililerine ilan olunur.


Serpil KESKİN
İmar ve Şehircilik Müd.

Zeynep CEYLANER
Belediye Başkan Yardımcısı

Ek-1: 1(bir) adet pafta
Ek-2: Muhtarlık İlanı
Ek-3: Fotoğraf

İslice Mah.İsmetpaşa Cad. No:1
Telefon: (0276 221 40 00) Faks : (0276) 215 48 81
E-posta:info@usak_bld.gov.tr
Elektronik Ağ:www.usak.bel.tr

DEĞİŞİKLİK ÖNCESİ

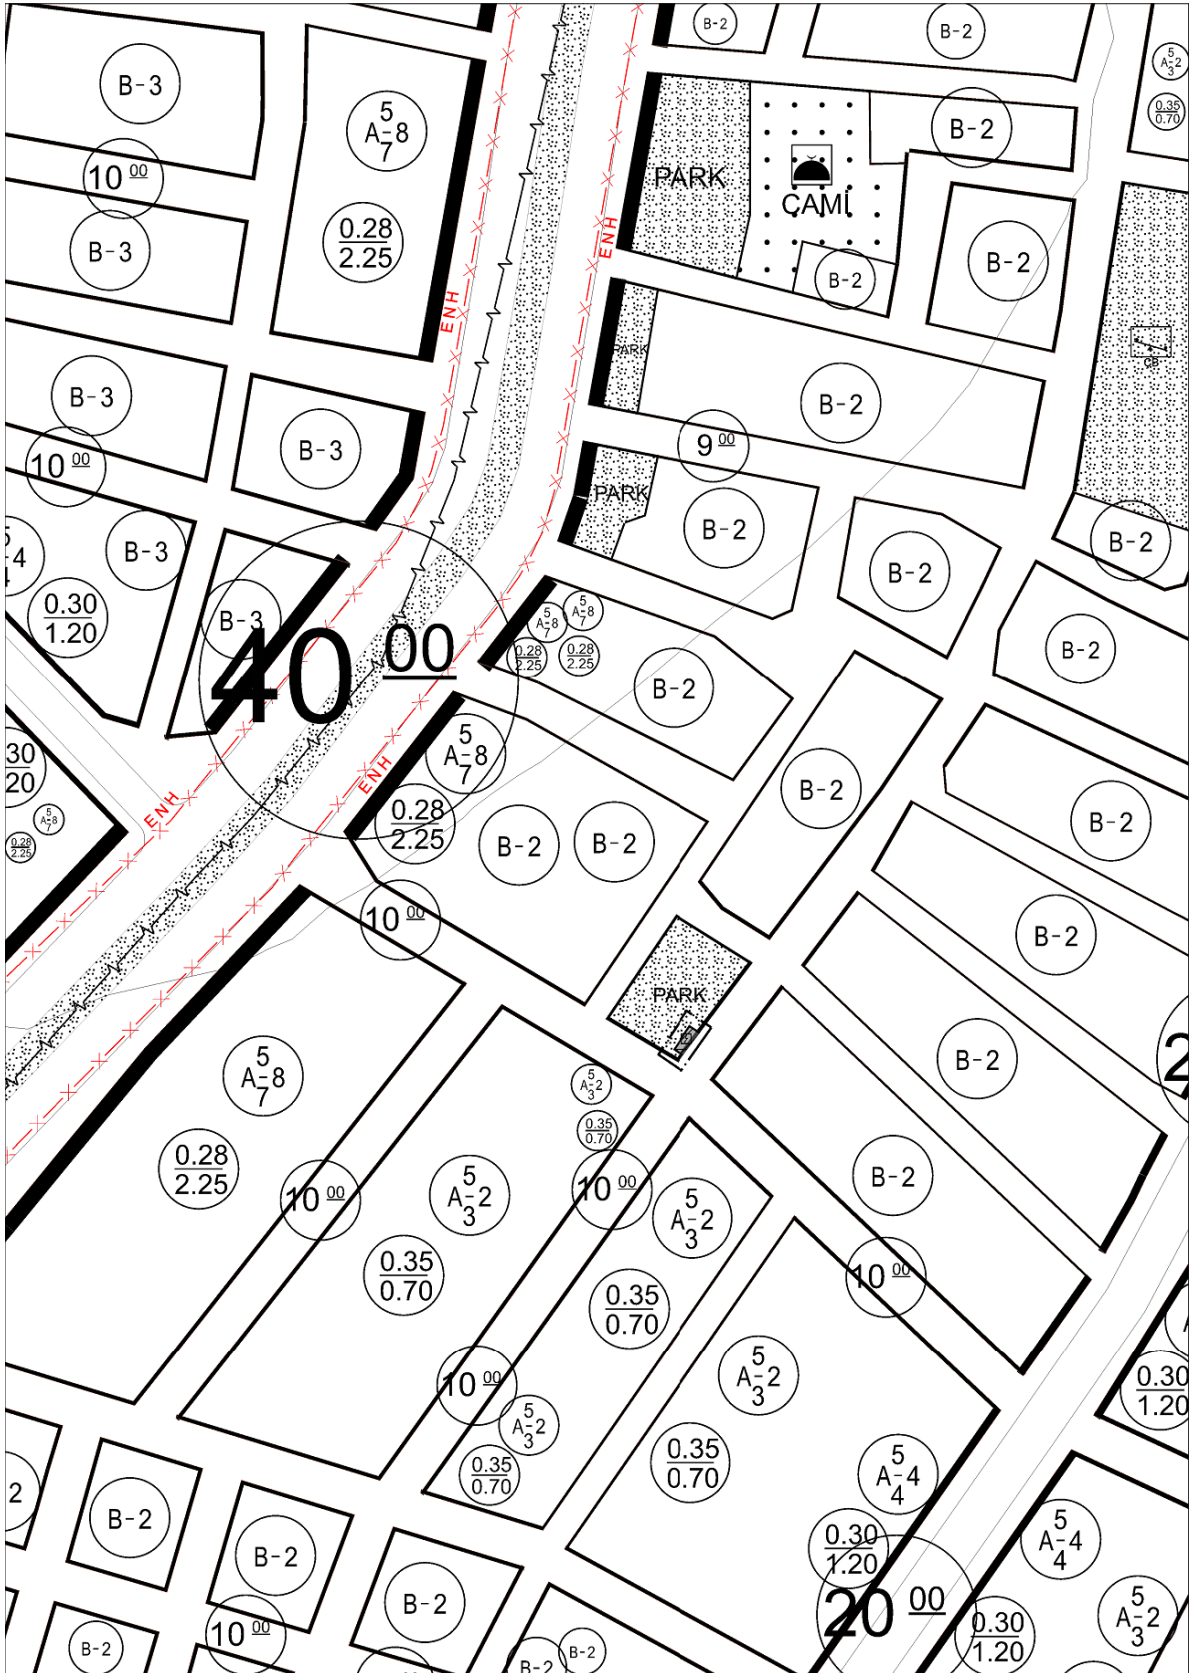

40 00

UŞAK
(Merkez)
K22c09c4a



UŞAK MERKEZ
UYGULAMA MAR PLANI DEĞİŞİKLİĞİ
TRAFİK ALANI DÜZENLEMESİ
GÖSTERİM
SINIRLAR
PLAN DEĞİŞİKLİĞİ ONAY SINIRI
SİNERJİ ÖZETİM DAĞITIM VE DEPOLAMA
TRAFİK ALANI

ÖLÇEK: 1/1000

1/1000



UŞAK-K22c09c4a
(Merkez)