



T.C.
UŞAK BELEDİYE BAŞKANLIĞI



Sayı :96831588-754-E.12340
Konu :İlan

05.08.2019

BELEDİYE BAŞKANLIĞINDAN İLAN
PLANLAMA ŞEFLİĞİNE

Belediye Meclisinin 10.06.2019 tarih ve 170 sayılı Kararı ile, 3194 sayılı İmar Kanunu'nun 8/b maddesi gereğince onaylanan; İl Emniyet Müdürlüğü'nün talebine istinaden; İlimiz, Merkez, Fevzi Çakmak Mahallesi, K22c10a4d paftada, 238 ada 62 ve 68 numaralı parsellerde tevhid işlemi yapılabilmesi için parseller arasındaki ada ayırım çizgisinin kaldırılarak yapılaşma koşulu ve parsellerdeki işlev değiştirilmeden güney cephesinden 5.00 metre yapı yaklaşma mesafesi belirlenerek düzenlenmesi yönünde hazırlanan 1/1000 ölçekli uygulama imar planı 3194 Sayılı İmar Kanununun 8. maddesi uyarınca Belediye ilan tahtasında asılmak ve Belediye internet sitesinde yayımlanmak suretiyle **06.08.2019** tarihinden itibaren bir ay süre ile askıya çıkartılmıştır.

İlgililerine ilan olunur.

 e-imzalıdır


Meral GÜLMEZ SAÇAR
Belediye Başkan Yardımcısı

Ek : 1(bir) adet pafta


Not: 5070 sayılı elektronik imza kanunu gereği bu belge elektronik imza ile imzalanmıştır.

Bilgi için:Seçil SEKMEN ÖZKAN
Şehir Plancısı

DEĞİŞİKLİK ÖNCESİ 1/1000 ÖLÇEKLİ UYGULAMA İMAR PLANI

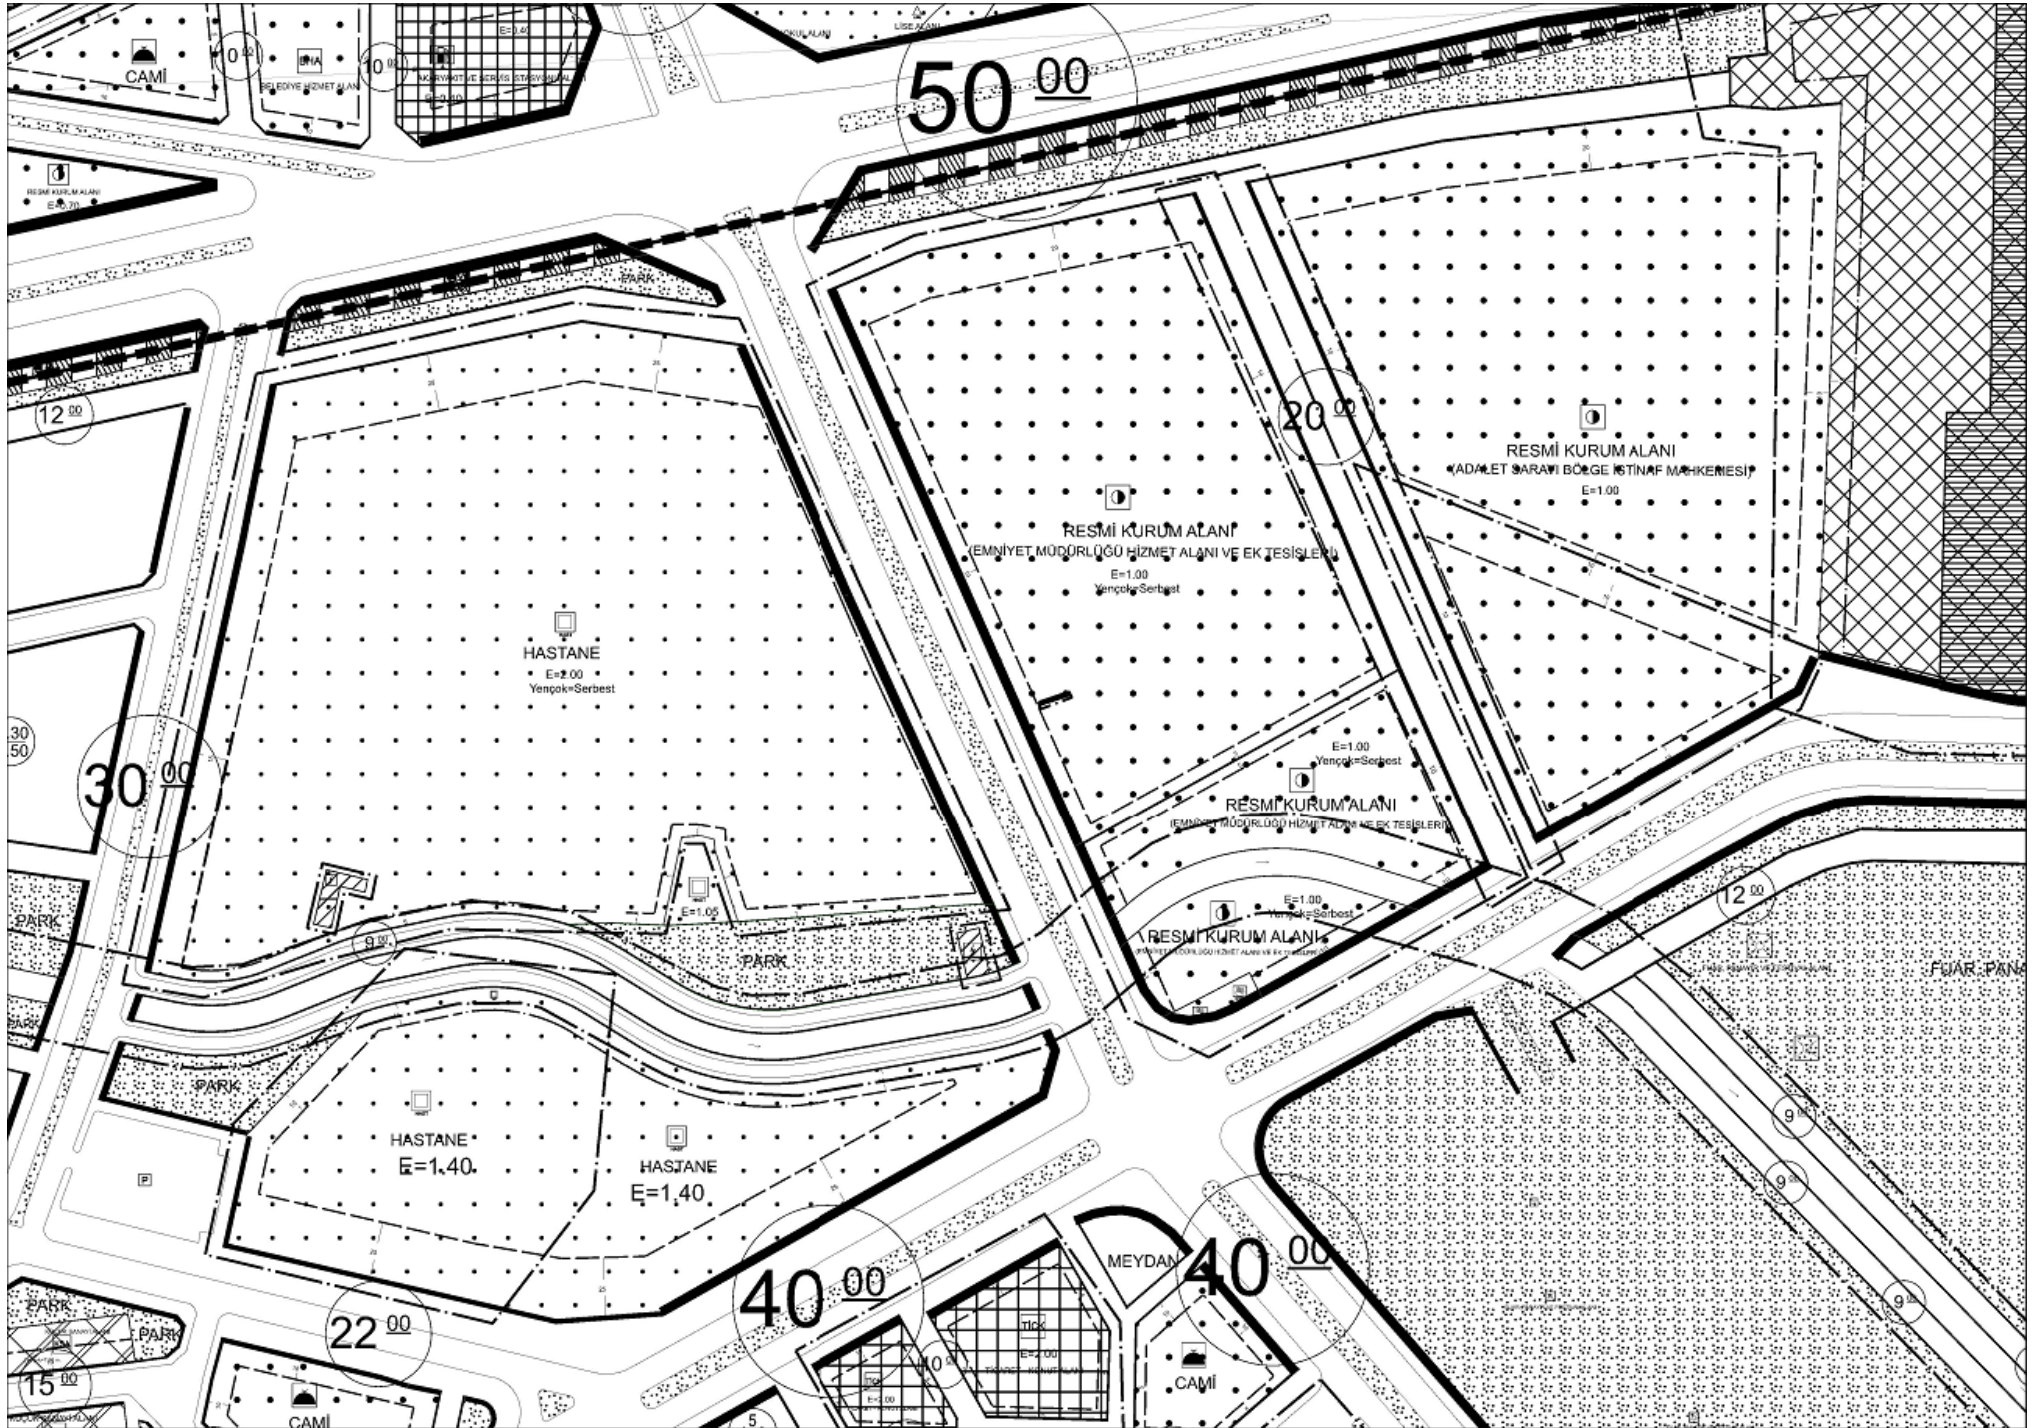

UŞAK
(MERKEZ)
K22-c-10-a-4-d

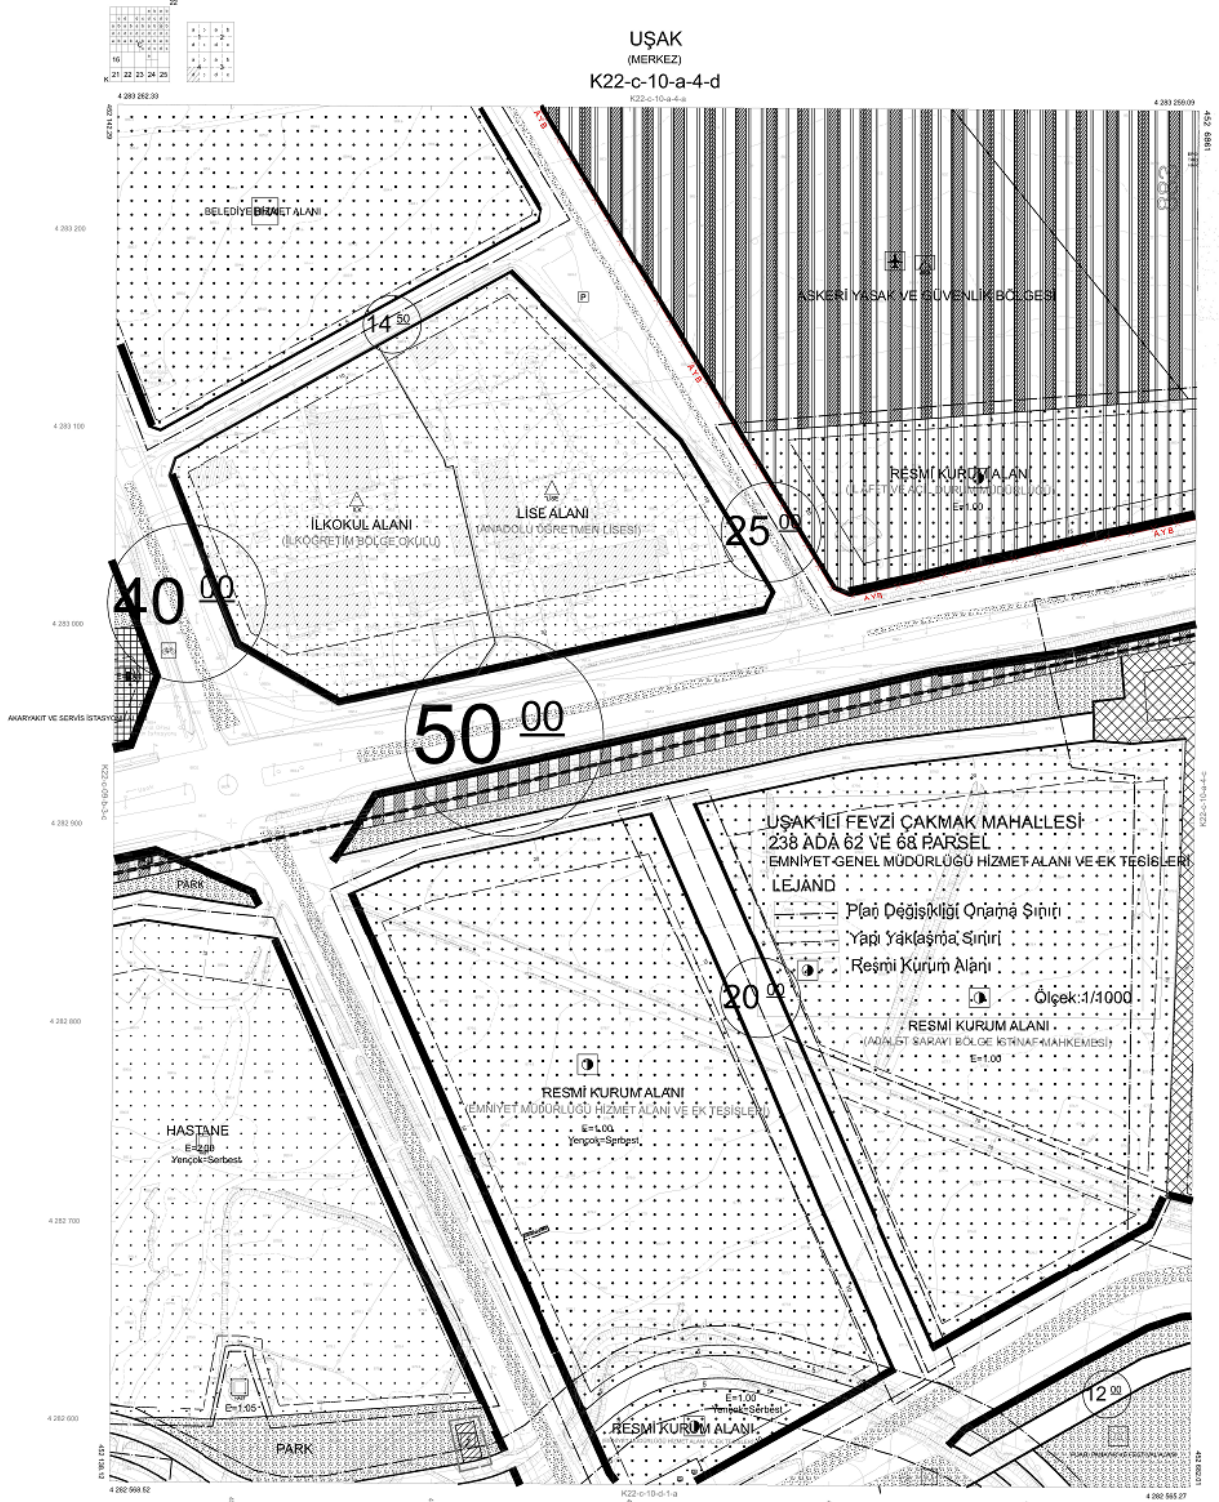

ŞİF. VE KODLARIYLA GÖSTERİLEN
TUTANAKLARIN VE HARİTALARIN
KOPYALANMASI VE YAYINLANMASI
YASAKTIR. HARİTANIN KOPYASI
07.02.2007

İL BİNA VE KENT
PLANLAMA BAKANLIĞI

İL BİNA VE KENT
PLANLAMA BAKANLIĞI

İL BİNA VE KENT
PLANLAMA BAKANLIĞI

UŞAK-K22-c-10-a-4-d
(MERKEZ)

1/1000

