


UŞAK - MERKEZ

K22-c-14-a-1-a

K22-c-09-4-4-d

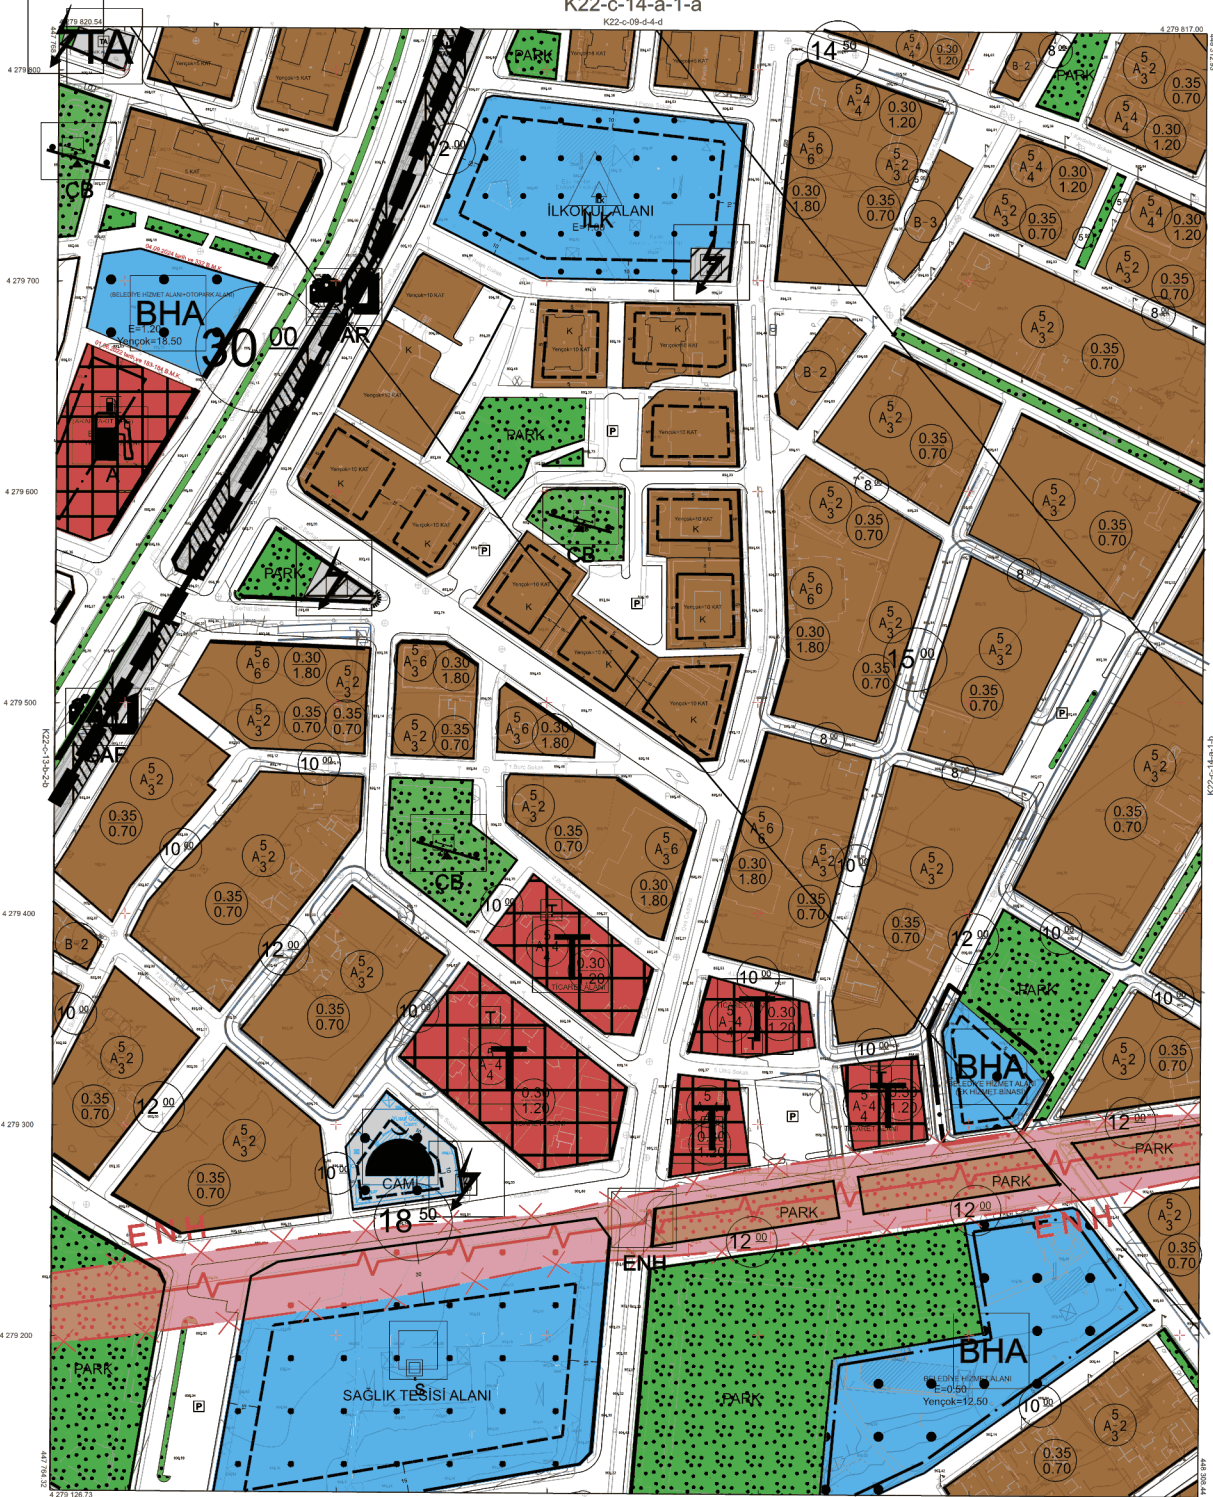

MİT - MAPTECH HARİTA BİLİŞİM KURUMU
VE TEKNİK LTD. ŞTİ. TARAFINDAN HAZIRLANAN
DÜZENLENEN HARİTA 1:1000 ÖLÇEĞİNDE
YAPILAN HARİTA 1:1000 ÖLÇEĞİNDE
TUTANAKLARIN GÖRE İNCELENİP VE ONAYLANDI



UŞAK - MERKEZ K22-c-14-a-1-a

1:1000

MAPTECH HARİTA BİLİŞİM KURUMU
VE TEKNİK LTD. ŞTİ.
Emrehan Şenel
Beyazıt Şenel
Beyazıt Şenel