


PLAN ADI:	UŞAK İLİ MERKEZ İLÇESİ YEŞİL KARAĞAÇ MAHALLESİ VE MERKEZ KÖYÜ 103 HEKTARLIK ALANDA 1/1000 ÖLÇEKLİ U.P. REVİZYONU	 SERPİL KESKİN EZBERGİ Şehir Plancısı
ÖLÇEK:	1/1000	
PAFTA SAYISI:	1/4	
PAFTA ADI:	K22C07D1A	
PIN:	UIP-	

Beldiye Meclisinin J. 2020 Tarih ve
Sayılı karar ile 3194 Sayılı
yasanın 8.Md. gereğince İmar Planı
değişikliği kabul edilmiştir.


KONTROL EDEN Dönük AYTEKİN Şehir Plancısı	KONTROL EDİLMİŞTİR Razihne GÖKÇE GÜLEŞ Şehir Plancısı
---	--

TASDİK OLUNUR
Özcan YALIM
Beldiye Başkanı

UŞAK - MERKEZ

K22-c-07-d-1-a

K22-c-07-a-4-d

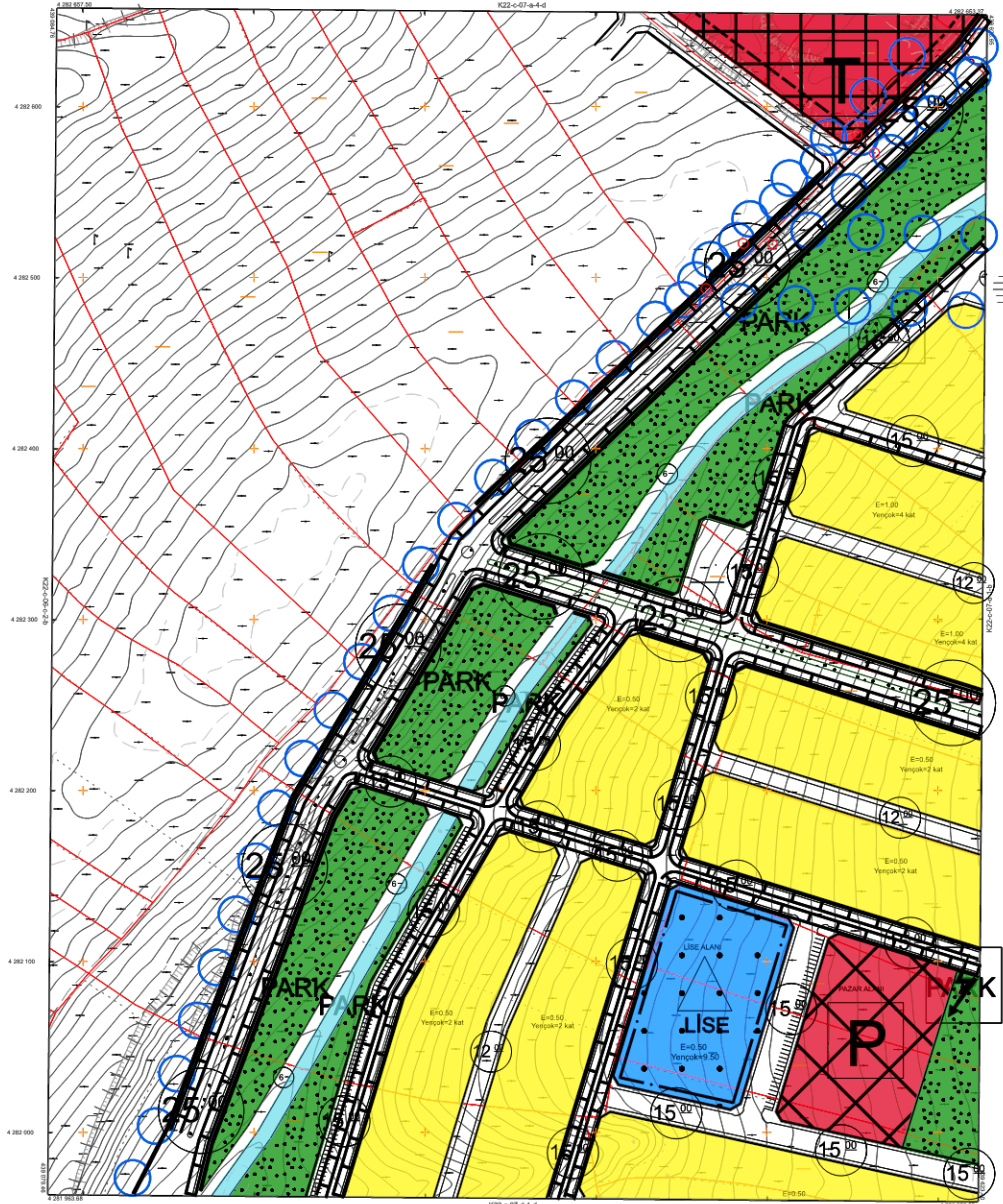

1:1000

GÖSTERİM

SINIRLAR

PLAN ONAMA
SINIRI

KONUT ALANLARI

GELİŞME KONUT
ALANI

AÇIK VE YEŞİL ALANLAR

PARK

YAPI SINIRLAMASI GETİRİLEREK

KORUNACAK ALANLAR

ENERJİ NAKİL HATTI

KORUMA KUŞAĞI



ÖLÇEK : 1/1000