



PLAN ADI:	UŞAK İLİ MERKEZ İLÇESİ YESİL KARAGÖZ MAHALLESİ VE MERKEZ KÖYÜ 103 HEKTARLIK ALANDA 1/1000 ÖLÇEKLİ U.L.P. REVİZYONU	
ÖLÇEK:	1/1000	
PAFTA SAYISI:	4/4	
PAFTA ADI:	K22C07D2B	
PIN:	UİP-	Serpil KESKİN EZBERCİ Şehir Plancısı

Belediye Meclisinin .../2026 Tarih ve ... Sayılı kararı ile 3194 Sayılı yasanın 8.Md. gereğince İmar Planı değişikliği kabul edilmiştir.


KONTROL EDEN Doruk AYTEKİN Şehir Plancısı	KONTROL EDİLMİŞTİR Razye GÖNCE GÖLEŞ Şehir Plancısı
TASDİK OLUNUR Özkan YALIM Belediye Başkanı	

GÖSTERİM


SINIRLAR

 PLAN ONAMA
SINIRI


KONUT ALANLARI

 GELİŞME KONUT
ALANI


AKIÇ VE YEŞİL ALANLAR

 PARK

**YAPI SINIRLAMASI GETİRİLEREK
KORUNACAK ALANLAR**

 ENERJİ NAKİL HATTI
KORUMA KUŞAĞI

Ölçek: 1/1000

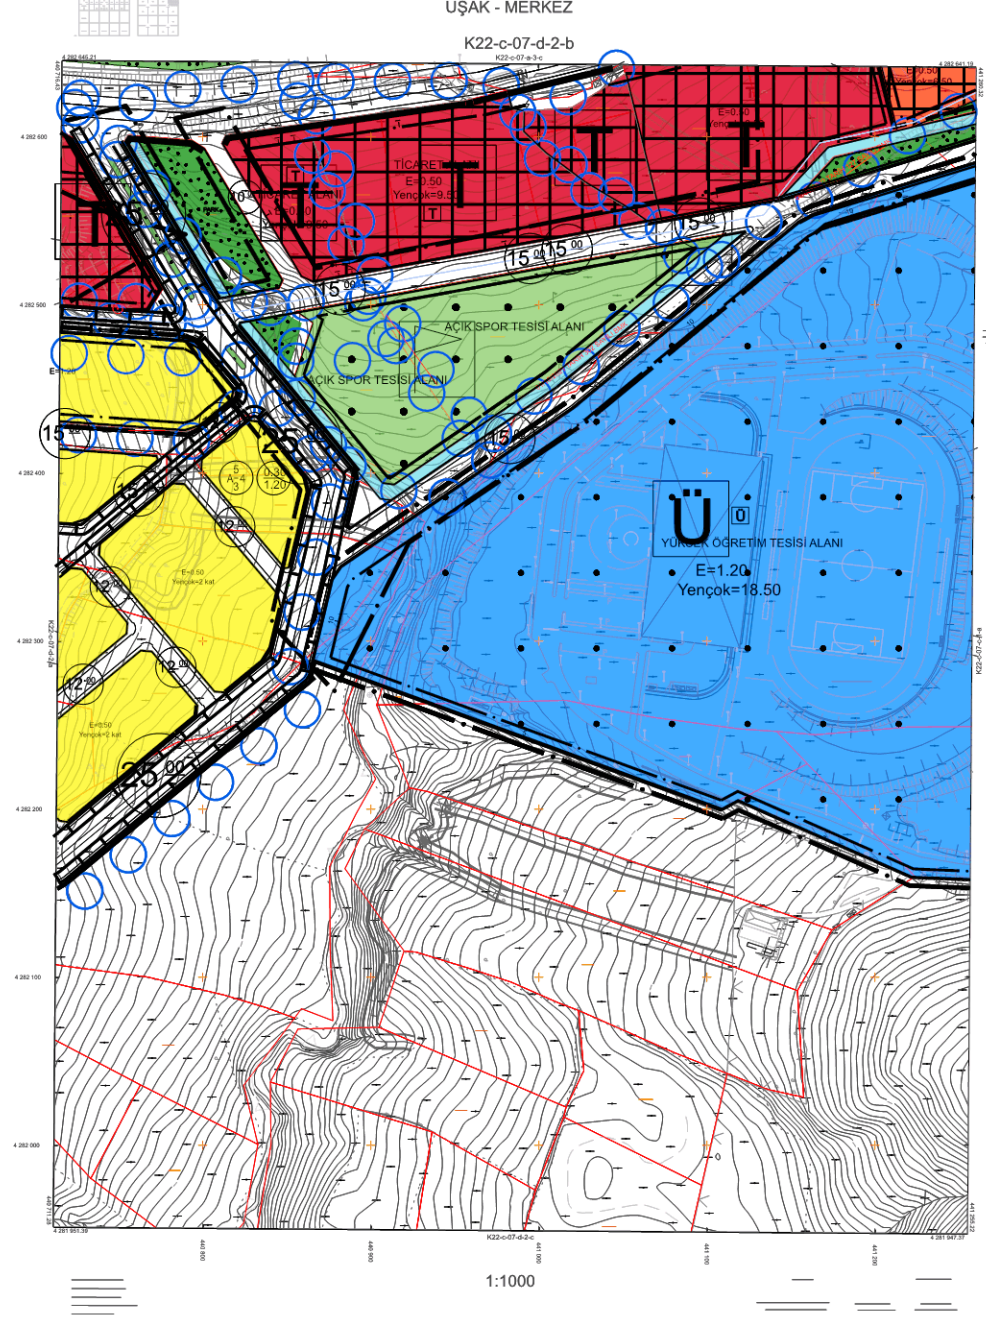

UŞAK - MERKEZ K22-c-07-d-2-b