

UŞAK - MERKEZ

K22-c-08-c-2-b

K22-c-08-b-3-c

04/10/2023 T


MÜT : MAP TECH HARİTA BİLİŞİM YAZILIM
VE TİCARET LTD. ŞTİ TARAFINDAN ITRF 96
DATUMUNDA YAPILAN 417 ADET 1/1000 ÖLÇEKLİ
HALİHAZIR HARİTA 3194 SAYILI İMAR KANUNUNUN
7/a MADDESİNÉ GÖRE İNCELENDİ VE ONAYLANDI

A circular blue ink stamp containing a signature. The signature reads "Mehmet ÇAKIN" at the top, followed by "Belediye Başkanı" below it. The entire name is written in a stylized, cursive font.

UŞAK MERKEZ ÜNALAN MAHALLESİ 339 ADA 25 NUMARALI PARSELDE ÇEŞME ALANININ KORUMA SINIRININ BELİRLENMESİNE YÖNELİK 1/1000 ÖLÇEKLİ UYGULAMA İMAR PLANI DEĞİŞİKLİĞİ YAPILMASI

GÖSTERİM SİNIRLAR

PLAN DEĞİŞİKLİĞİ ONAMA SINIRI

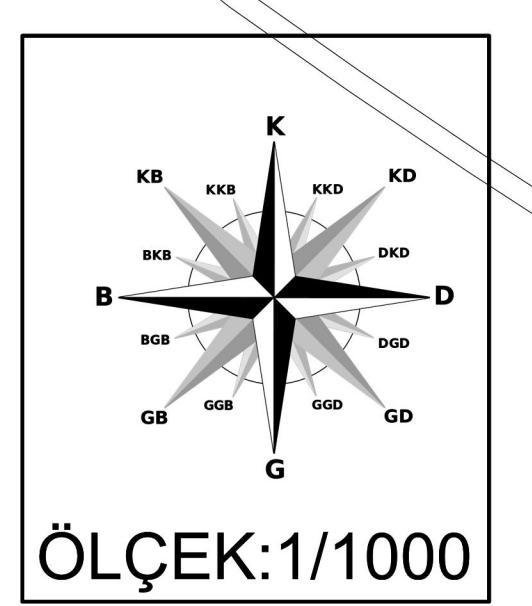

ÖLÇEK:1/1000

Digitized by srujanika@gmail.com

UŞAK - MERKEZ

K22-c-08-c-2-b

K22-c-08-b-3-c

**ÜNLALAN MAHALLESİ 339 ADA 25 NUMARALI PARSELDE
ÇEŞME ALANININ KORUMA SINIRININ BELİRLENMESİNE YÖNELİK
1/1000 ÖLÇEKLİ UYGULAMA İMAR PLANI DEĞİŞİKLİĞİ YAPILMASI**

GÖSTERİM SINIRLAR

— PLAN DEĞİŞİKLİĞİ ONAMA SINIRI

— KORUMA ALAN SINIRI

ÖLÇEK: 1/1000

MÜT : VE TİCARİ DATUMU HALİHAZIR 7/1 MAD

04/10/2023 TARİH 293 SAYILI BMK

04/10/2023 TARİH 293 SAYILI BMK

01/06/2023 TARİH 176 SAYILI BMK

01/06/2023 TARİH 176 SAYILI BMK

TA

Elipsoid : GRS 80
Datum : ITRF-96
Epok : 2005
Projeksiyon : UTM (3 DERECE)
D.O.M. : 30

1:1000

YÜKLENİCİ

Simge Nur ŞAHİN
Harita Mühendisi

UŞAK BELEDİYESİ

Serpil KESKİN
Plan Proje Md. Vlk.


UŞAK - MERKEZ K22-c-08-c-2-b