

PLAN ADI:	UŞAK İLİ MERKEZ İLÇESİ KALPA SANALLESİ 191 ADA 15-16 NUMARALI PARSELİNDE 1:1000 ÖLÇEK Lİ ULP DEĞİŞİKLİĞİ
ÖLÇEK:	1:1000
PAFTA SAYISI:	1/2
PAFTA ADI:	K22C10D1B
PIN:	ULP:
	Serpil KESKİN EZBERGİ Şehir Plancısı

Belediye Meclisinin 11/2026 Tarih ve  
... Sayılı karar ile 3194 Sayılı  
yasanın 8.Md. gereğince İmar Planı  
değişikliği kabul edilmiştir.


KONTROL EDEN  
Doruk AYTEKİN  
Şehir Plancısı

KONTROL  
EDİLMİŞTİR  
Razide GÖKCE GÜLEŞ  
Şehir Plancısı

TASDİK OLUNUR  
Cezkan YALIM  
Belediye Başkanı

UŞAK - MERKEZ

K22-c-10-d-1-b

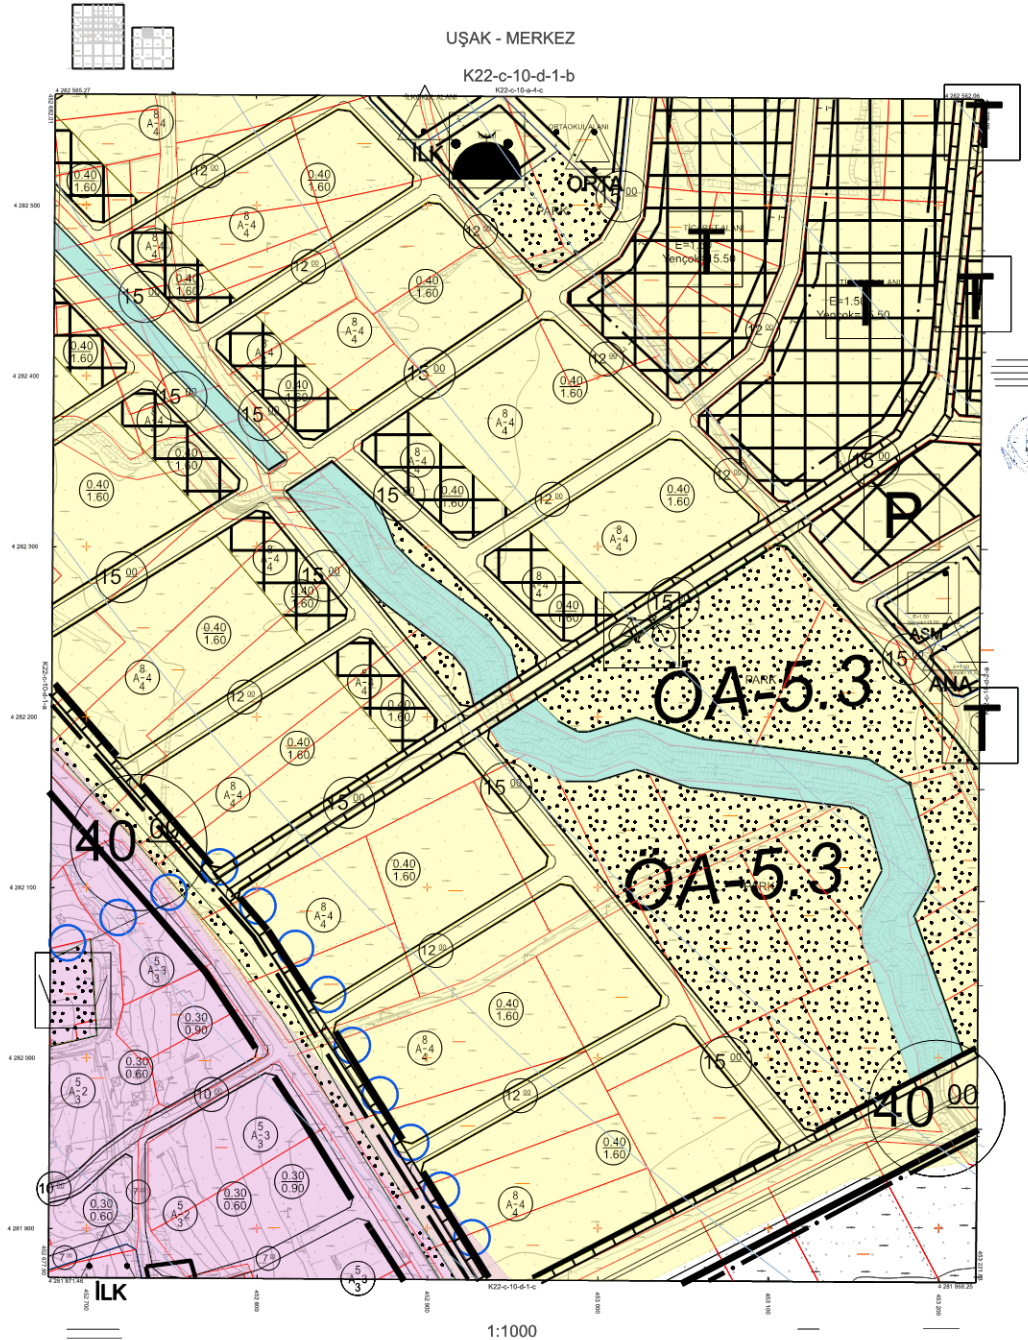

#### GÖSTERİM

##### SINIRLAR

PLAN DEĞİŞİKLİĞİ  
SINIRI

##### ALAN KULLANIMLARI

ADAKENARI



ÖLÇEK: 1:1000