


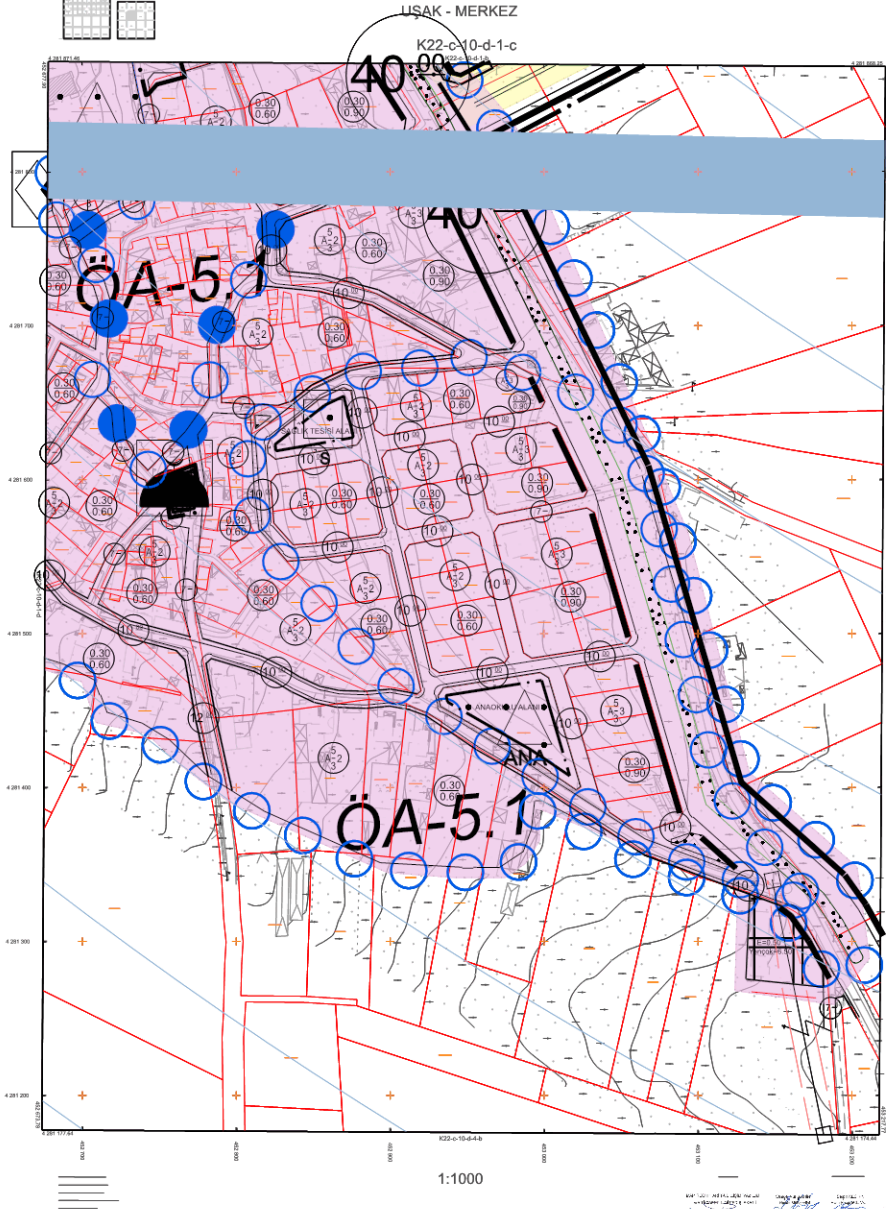
PLAN ADI:	UŞAK İLİ MERKEZ İLÇESİ K22-C-10-D-1-C 15-18 NUMARALI PARSELİNDE YERİNE KÖRÜ İLİFİ DEĞİŞİKLİĞİ	
ÖLÇEK:	1/1000	
PAFTA SAYISI:	22	
PAFTA ADI:	K22C10D1C	
PRİ:	UŞAK	ŞEHİR KESKİN EZZİBERCİ ŞEHİR PLANCI

Belediye Meclisinin 11/2008 Tarih ve ... Sayılı kararı ile 3194 Sayılı yasanın 8.Md. gereğince İmar Planı değişikliği kabul edilmiştir.

KONTROL EDEN
DURUK AYTEKİN
ŞEHİR PLANCI

KONTROL EDİLMİŞTİR
R.ŞEHİR ÖZGÜR GÜLEŞ
ŞEHİR PLANCI

TASDİK OLUNUR
ÖZKAN YALIM
Belediye Başkanı



GÖSTERİM


SINIRLAR

PLAN DEĞİŞİKLİĞİ
SINIRI

ALAN KULLANIMLARI

ADAKENARI

ÖLÇEK: 1/1000



UŞAK - MERKEZ - K22-c-10-d-1-c