



PLAN ADI:	Uşak, Merkez, Sarayaltı, Durak, İslice Mahallesi 47.7 hektar alan 1. etap planlama bölgesi plan revizyonu	
ÖLÇEK:	1/1000	
PAFTA SAYISI:	5/5	
PAFTA ADI:	K22C09C1A	
PİN:	ULP-	
<div><div>Serpil KESKİN EZBERCİ Şehir Plancısı</div><div>Belediye Meclisinin .../.../20... Tarih ve ..... Sayılı kararı ile 3194 Sayılı yasanın 8.Md. gereğince İmar Planı değişikliği kabul edilmiştir.</div><div><div>KONTROL EDEN Raziye GÖKCE GÜLEŞ Şehir Plancısı</div><div>KONTROL EDİLMİŞTİR Doruk AYTEKİN Şehir Plancısı</div></div></div>		
<div>TASDİK OLUNUR Özkan YALIM Belediye Başkanı</div>		

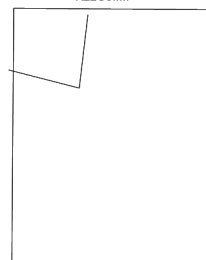

MÜT : MAP TECH HARİTA BİLİŞİM YAZILIM  
VE TİCARET LTD. ŞTİ TARAFINDAN İTRF 98  
DATUMUNDA YAPILAN 417 ADET 1/1000 ÖLÇEKLİ  
HALİHAZIR HARİTA 3194 SAYILI İMAR KANUNUNUN  
7/a MADDESİNE GÖRE İNCELENDİ VE ONAYLANDI

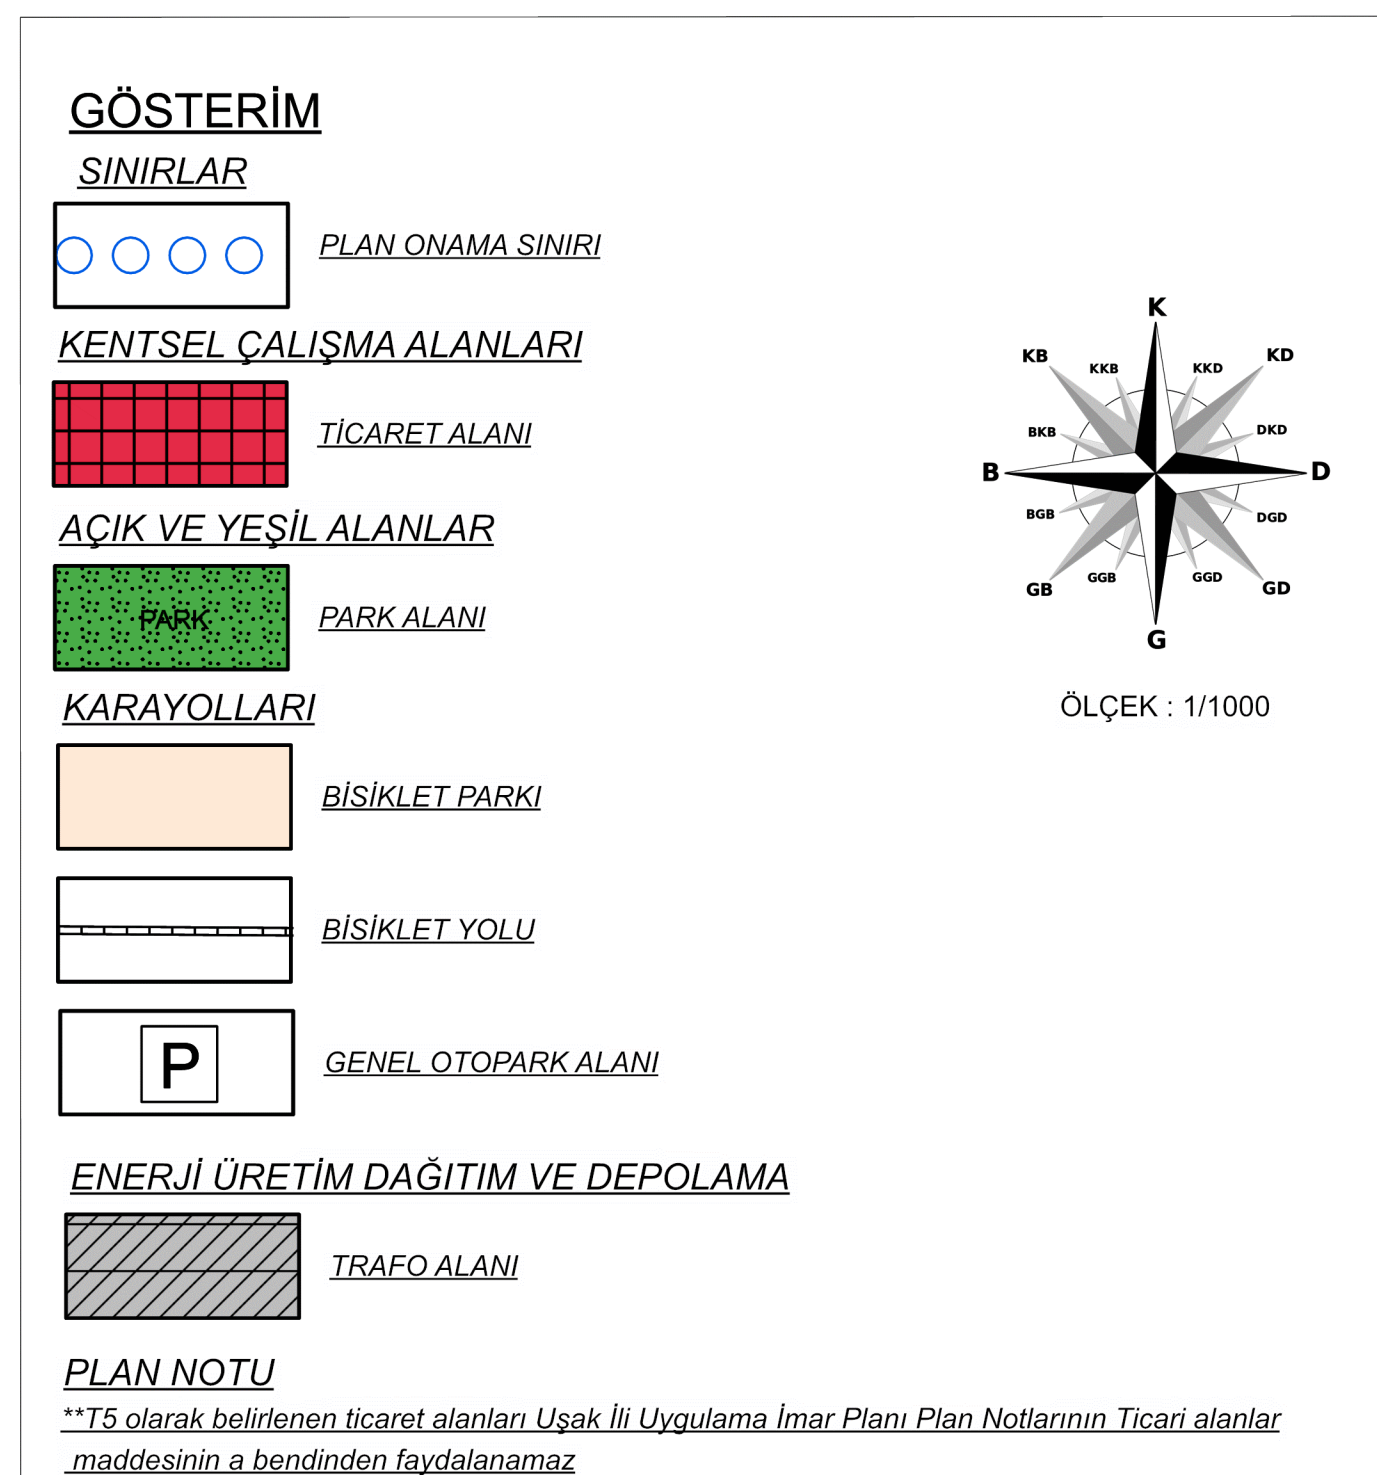

-K22c09c1a  
0