


PLAN ADI:	UŞAK İLİ MERKEZ İLÇESİ, KEMALÖZ MAHALLESİ 644 ADA DA YAPILAN PLAN DEĞİŞİKLİĞİNE AKAİS İYİŞİRE KÖMSE GÜLENTİ TRAZA İSTANBEN 11000 ÖLÇEKLİ UYUŞULAMA İMAR PLAN DEĞİŞİKLİĞİ	
ÖLÇEK:	1/1000	
PAFTA SAYISI:	11	
PAFTA ADI:	K22C08C20	Serpi KESKİN EZBERGİ Şehir Plancısı
PIN:	UŞAK	

Belediye Meclisinin 06/11/2025 Tarih ve 519 Sayılı kararı ile 3194 Sayılı yasanın 8.Md. gereğince İmar Planı değişikliği kabul edilmiştir.

KONTROL EDEN Aygün MİNARECİ Yüksek Şehir Plancısı	KONTROL EDİLMİŞTİR Razide GÖKCE GÜLEŞ Şehir Plancısı
TASDİK OLUNUR Özcan YALIM Belediye Başkanı	

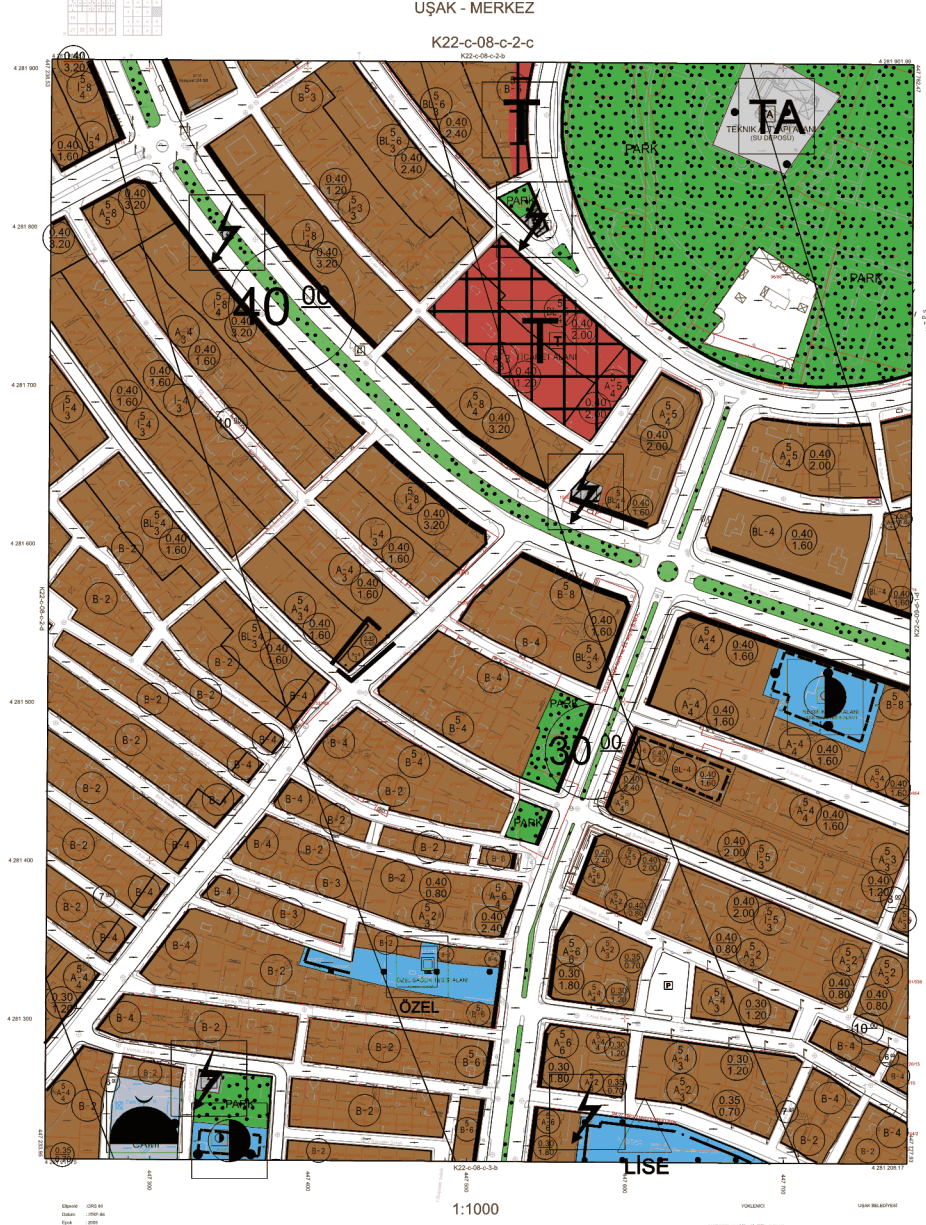

GÖSTERİM

SINIRLAR	PLAN DEĞİŞİKLİĞİ SINIRI
YAPI DÜZENİ VE YOĞUNLUKLARI	ADALARIYI DÜZENİ
MANİRE İŞARETİ	

ÖLÇEK: 1/1000

UŞAK - MERKEZ K22-c-08-c-2-c