



T.C.
UŞAK BELEDİYE BAŞKANLIĞI



Sayı : 96831588-754-E.14266
Konu : İlan

12.09.2019

BELEDİYE BAŞKANLIĞINDAN İLAN
PLANLAMA ŞEFLİĞİNE

Belediye Meclisinin 01.08.2019 tarihli ve 284 sayılı kararı ile, 3194 sayılı İmar Kanunu'nun 8/b maddesi gereğince onaylanan; Uşak İl Özel İdaresinin talebine istinaden; İlimiz, Merkez, Ünalın Mahallesi, K22C08B ve K22C08C paftalarda, 339 ada 39 numaralı parselde resmi kurum alanı olarak düzenleme yapılması yönünde hazırlanan 1/5000 ölçekli nazım imar planı değişikliği 3194 Sayılı İmar Kanununun 8. maddesi uyarınca Belediye ilan tahtasında asılmak ve Belediye internet sitesinde yayımlanmak suretiyle **13 .09.2019** tarihinden itibaren bir ay süre ile askıya çıkartılmıştır.

İlgililerine ilan olunur.

e-imzalıdır


Zeynep CEYLANER
Belediye Başkan Yardımcısı

Ek : 1(bir) adet pafta

Not: 5070 sayılı elektronik imza kanunu gereği bu belge elektronik imza ile imzalanmıştır.

Bilgi için: Seçil SEKMEN ÖZKAN
Şehir Plancısı

DEĞİŞİKLİK ÖNCESİ 1/5000 ÖLÇEKLİ NAZIM İMAR PLANI

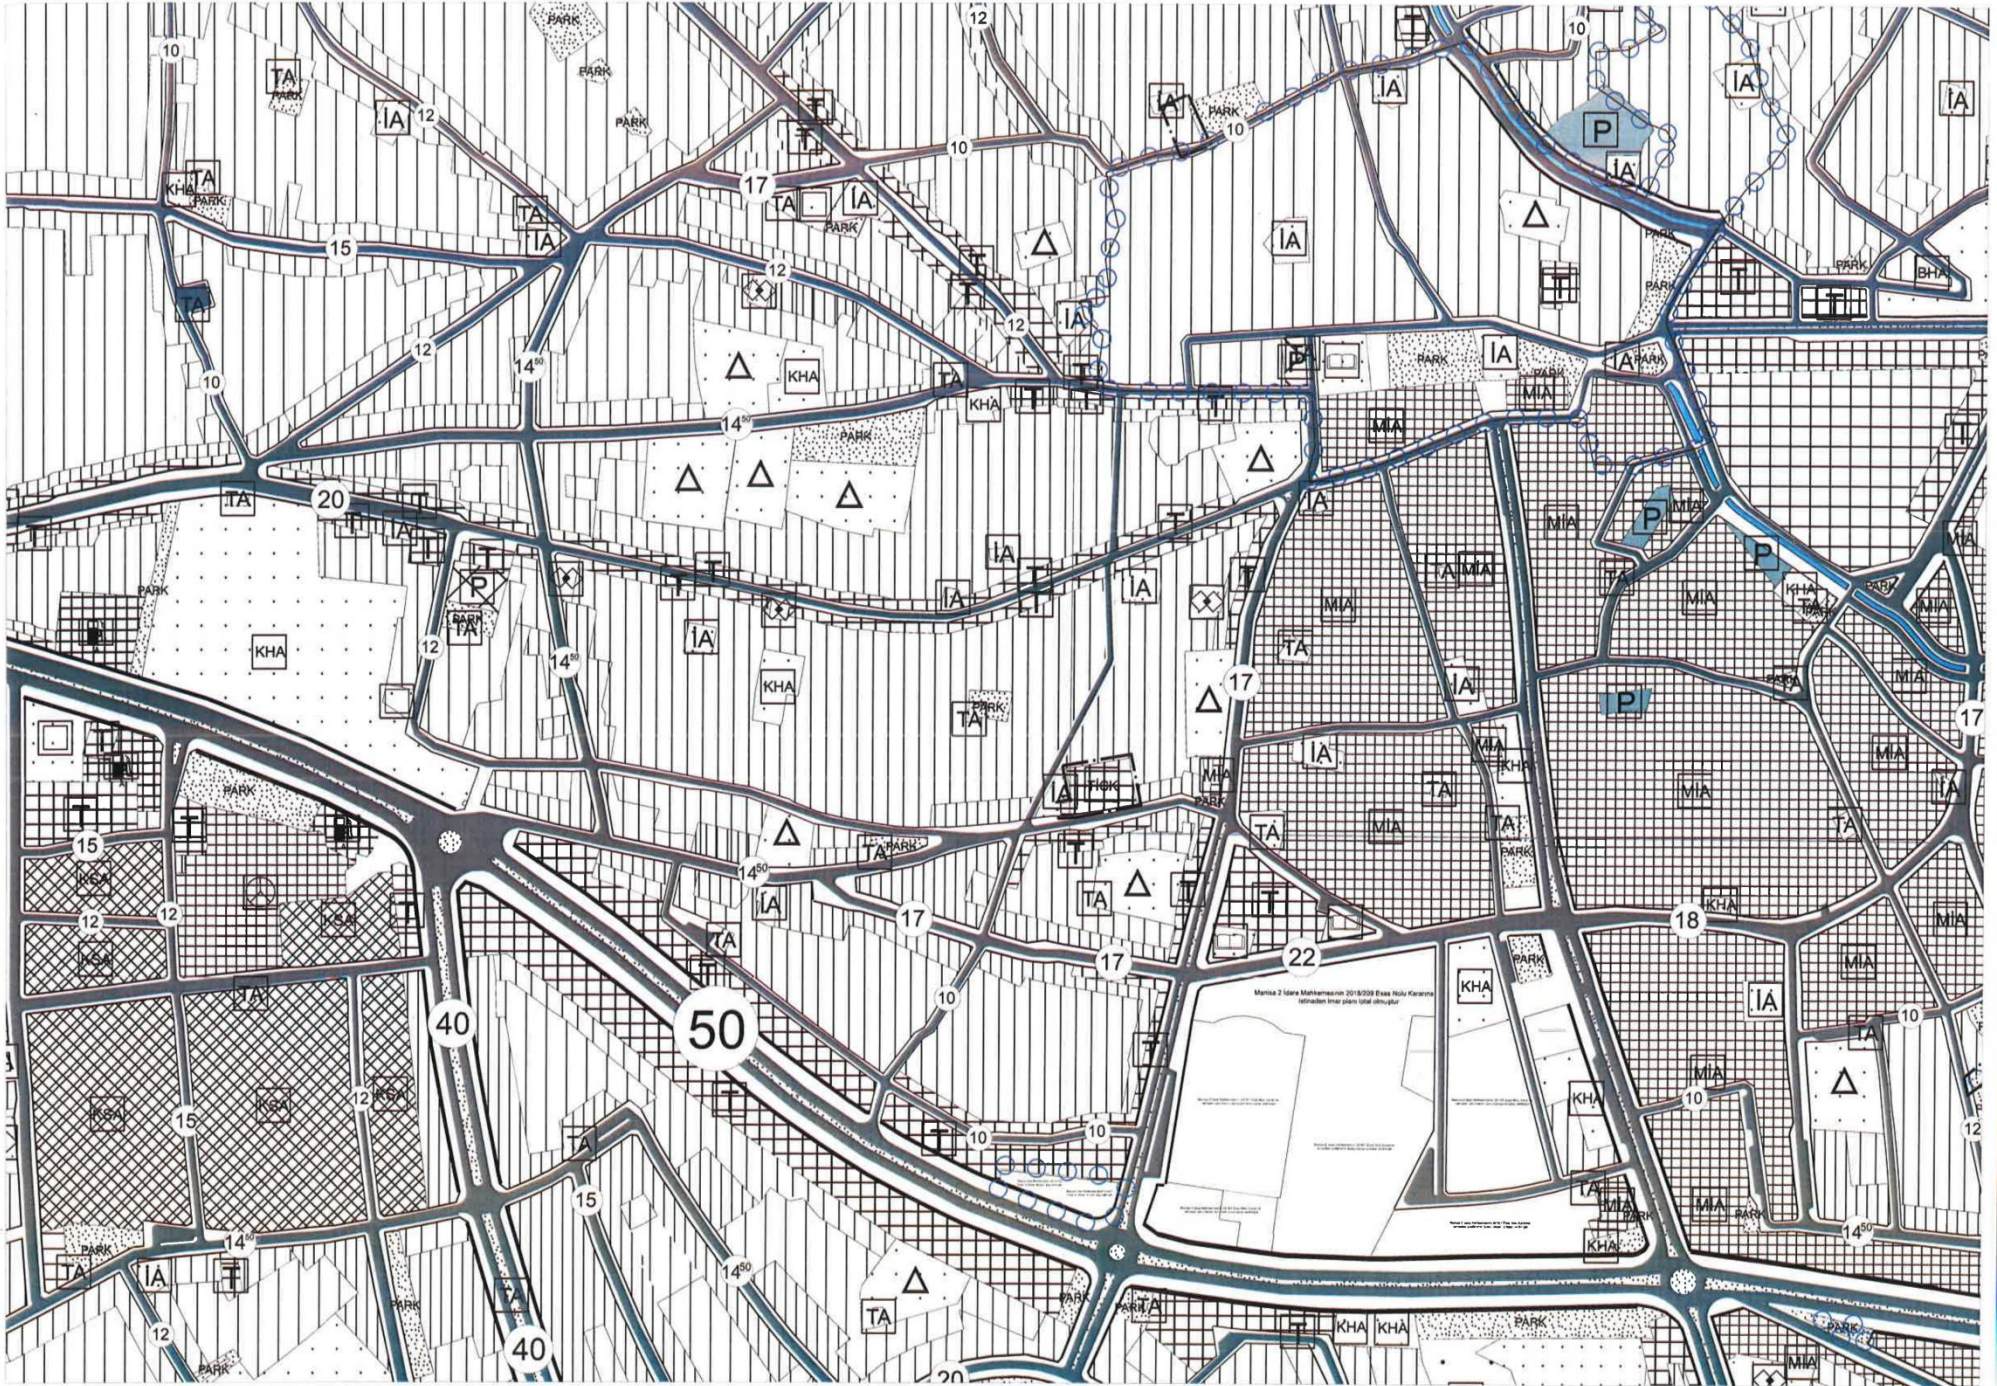


01	22
06	
11	C
16	
21	22 23 24 25

UŞAK
(MERKEZ)
K22-c-08-b





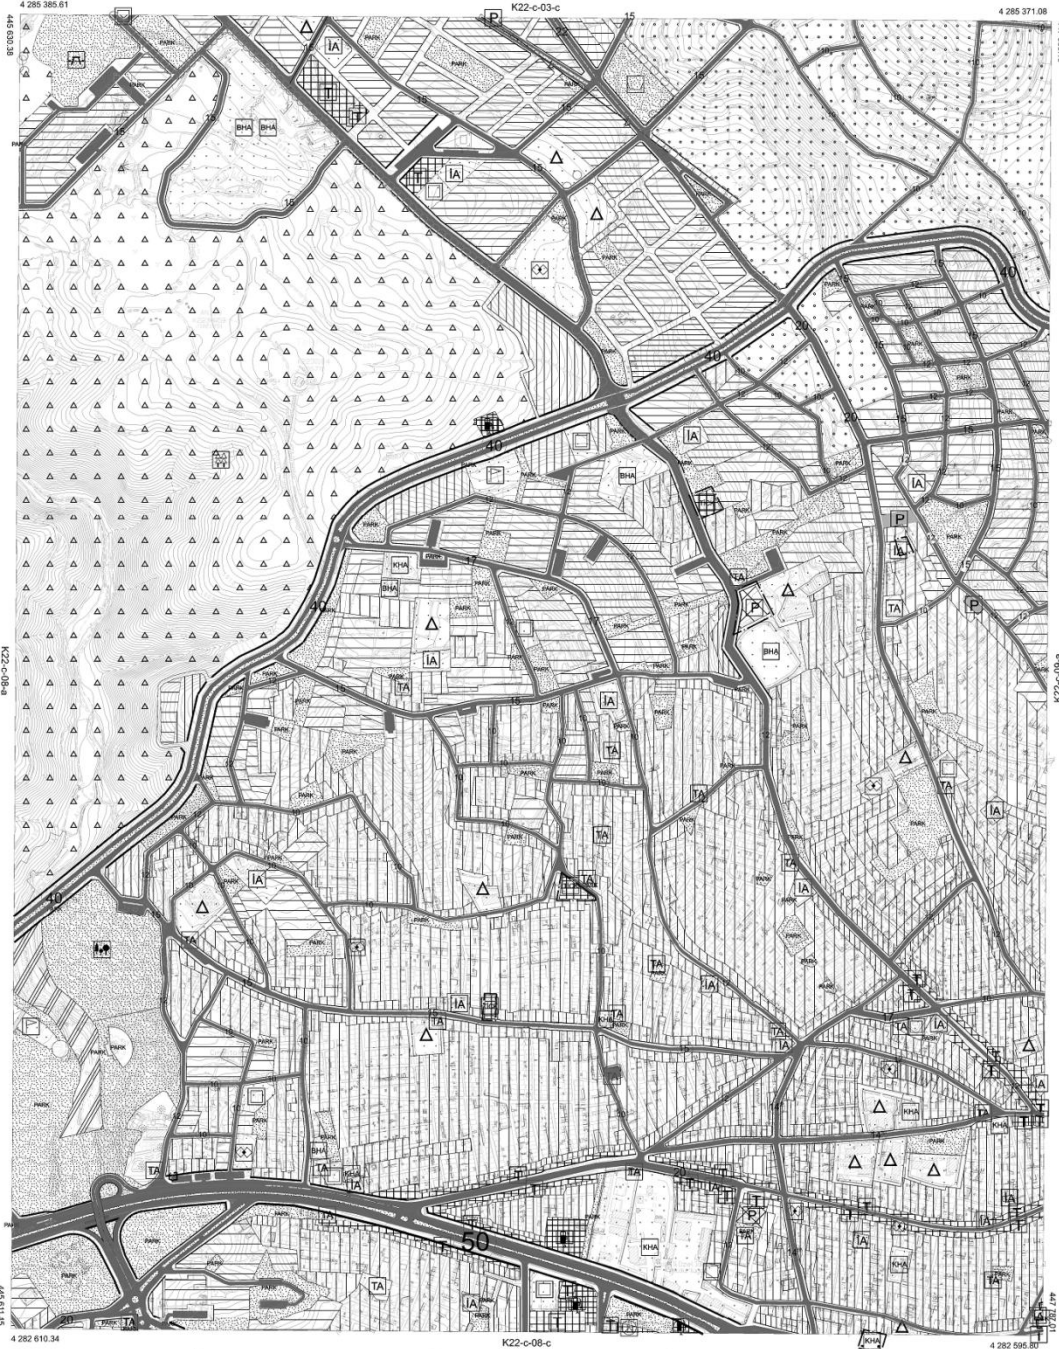

PHOTOMETRİK YÖNTEMELE GİZİMLİ
OLUP BİNA VE ÇATI SİNİRLERİNİN ÇİZİMİ
ÇATIYI DÜZÜLMÜŞ ÇİZİMLERİNİN SAYISAL DATASINDA
MİMOYDUR.


1/5000

MİTEAHHİT: SAMSUN ÖZLERLER A.Ş. ÖZKALĞI

UŞAK K22-c-08-b
(MERKEZ)

01					22
06	13				
11	C				
16					
21	22	23	24	25	

UŞAK
(MERKEZ)
K22-c-08-c

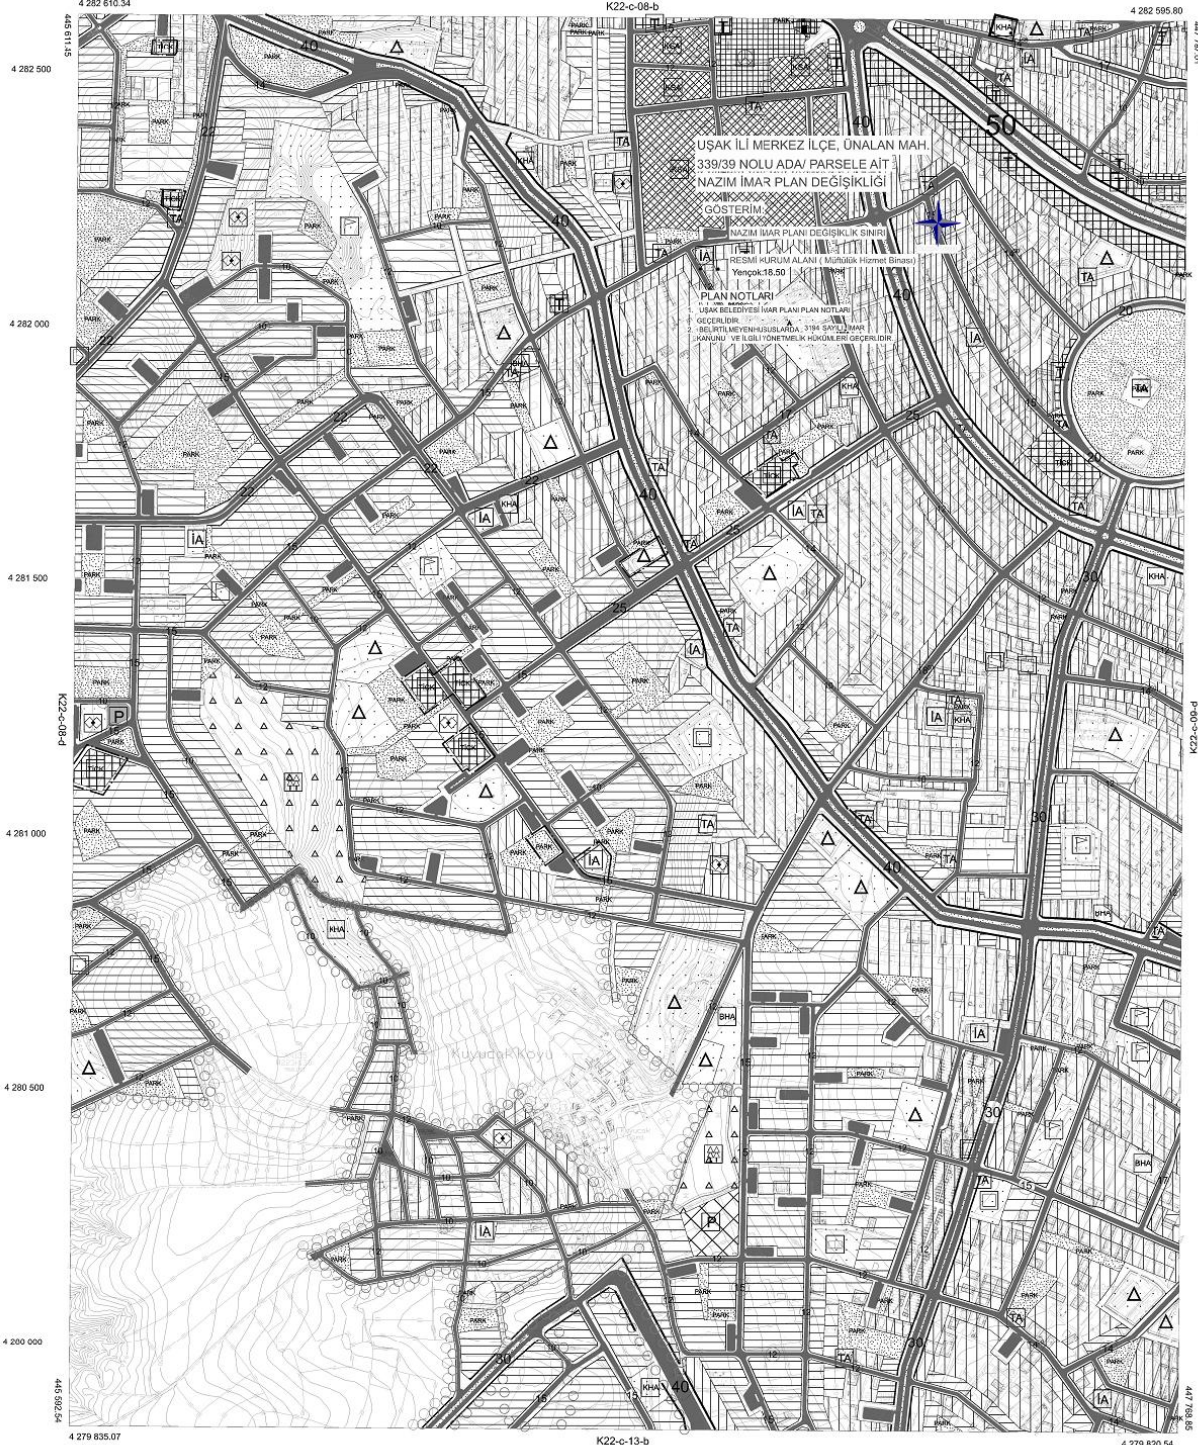





4 279 835.07 446 000 446 500 447 000 447 500 4 279 820.54
K22-c-13-b 1/5000 MÜTEAHHİT: SAMSUN-ÖZLERLER ADI ORTAKLIĞI

PAFTA FOTODİJİTAL YÖNTEMELE ÜRETİLMİŞ ÇİZİM BİNA LAR ÇATI İZLENİ LERİNDEN ÇİZİLMİŞTİR. ÇATI PAVİ DÖĞÜLMÜŞ ÇİZİMLER SAYISAL DATABANINDA MEVCUTTUR.

UŞAK K22-c-08-c
(MERKEZ)



T.C.
UŞAK BELEDİYE BAŞKANLIĞI
İmar ve Şehircilik Müdürlüğü
Planlama Şefliği



Sayı : 96831588-754-E.14268
Konu : İlan

12.09.2019

BELEDİYE BAŞKANLIĞINDAN İLAN
PLANLAMA ŞEFLİĞİNE

Belediye Meclisinin 01.08.2019 tarih ve 285 sayılı kararı ile, 3194 sayılı İmar Kanunu'nun 8/b maddesi gereğince onaylanan; Uşak İl Özel İdaresinin talebine istinaden; İlimiz, Merkez, Ünalın Mahallesi, K22C08B3C ve K22C08C2B paftalarda, 339 ada 39 numaralı parselde Yençok=18.50 metre, yan ve ön bahçe mesafeleri 5 metre, arka bahçe mesafesi h/2=9.25 metre olacak şekilde resmi kurum alanı olarak düzenleme yapılması, plan notu olarak; "Planda uygulanan çekme mesafeleri içerisinde tamamında yapılaşabilir. Resmi kurum alanı olarak planlanan parselde cephesi bulunan konut parsellerinden yan bahçe çekme mesafesi uygulanmayacaktır." yazılması yönünde hazırlanan 1/1000 ölçekli uygulama imar planı değişikliği 3194 Sayılı İmar Kanununun 8. maddesi uyarınca Belediye ilan tahtasında asılmak ve Belediye internet sitesinde yayımlanmak suretiyle

13.09.2019 tarihinden itibaren bir ay süre ile askıya çıkartılmıştır.

İlgilerine ilan olunur.



e-imzalıdır

Zeynep CEYLANER
Belediye Başkan Yardımcısı

Ek : 1(bir) adet pafta


Not: 5070 sayılı elektronik imza kanunu gereği bu belge elektronik imza ile imzalanmıştır.

Bilgi için SEÇİL SEKMEN ÖZKAN
Şehir Plancısı

DEĞİŞİKLİK ÖNCESİ 1/1000 ÖLÇEKLİ UYGULAMA İMAR PLANI



UŞAK
(MERKEZ)
K22-c-08-c-2-b

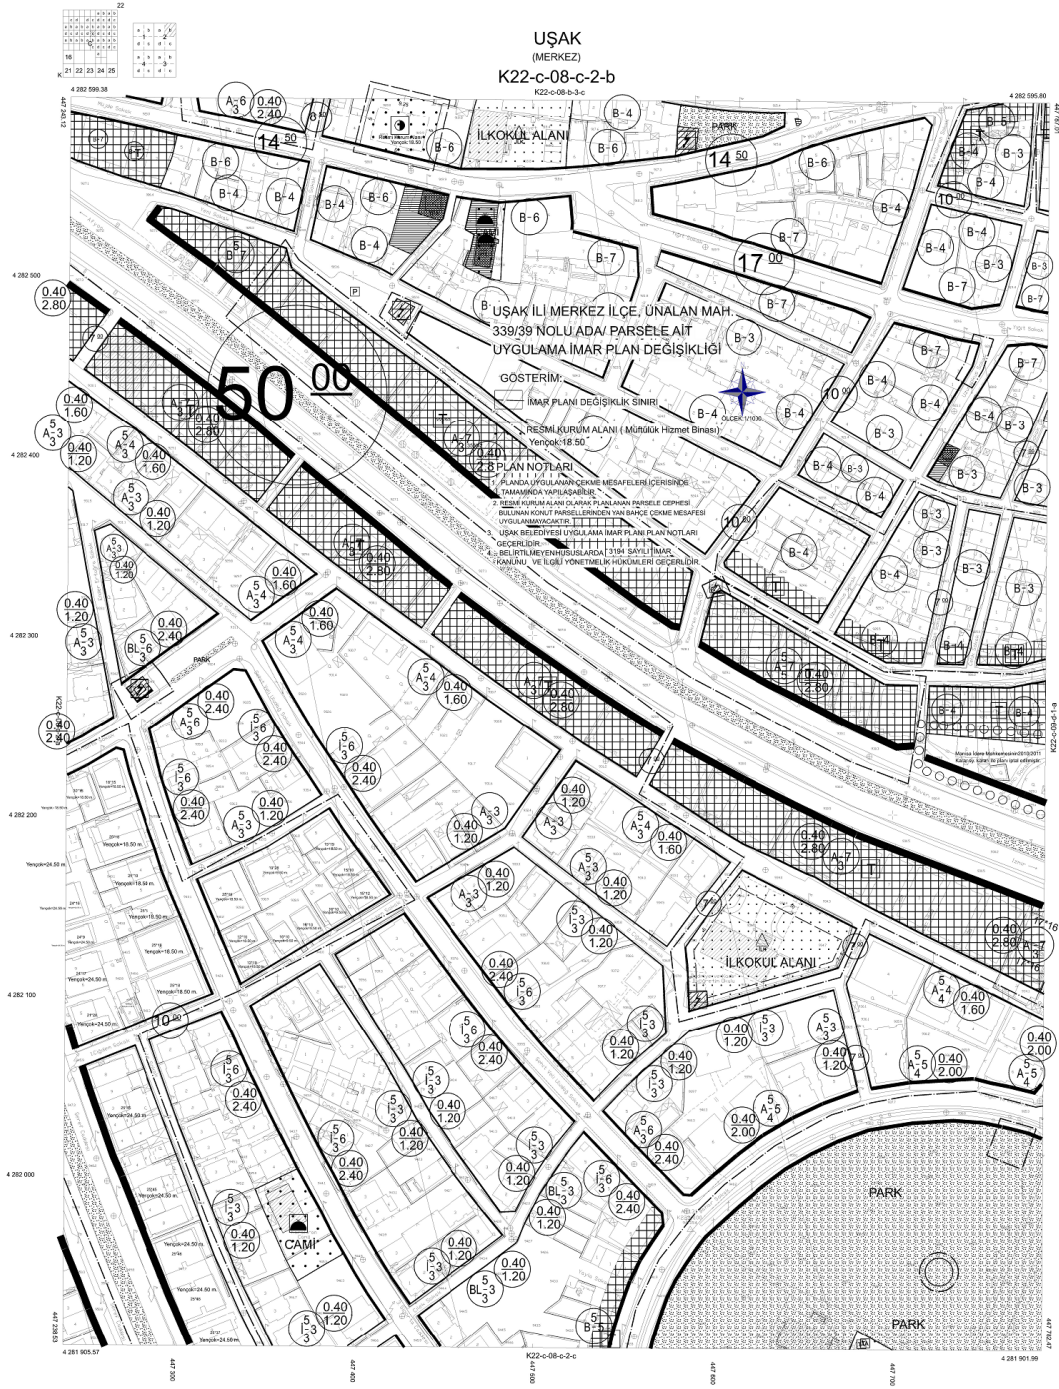

K22-c-08-b-3-c

UŞAK İLİ MERKEZ İLÇE, ÜNALAN MAH.
339/39 NÖLU ADA/ PARSELE AİT
UYGULAMA İMAR PLAN DEĞİŞİKLİĞİ

GÖSTERİM:

İMAR PLANI DEĞİŞİKLİK SINIRI
RESMİ KURUM ALANI (MURUK Hizmet Binası)
Yenöç:18.50

PLAN NOTLARI






1/1000

UŞAK-K22-c-08-c-2-b
(MERKEZ)

1	2	
---	---	---	---	---	---	---	---	---	----	----	-----

USAK
(MERKEZ)
K22-c-08-b-3-c

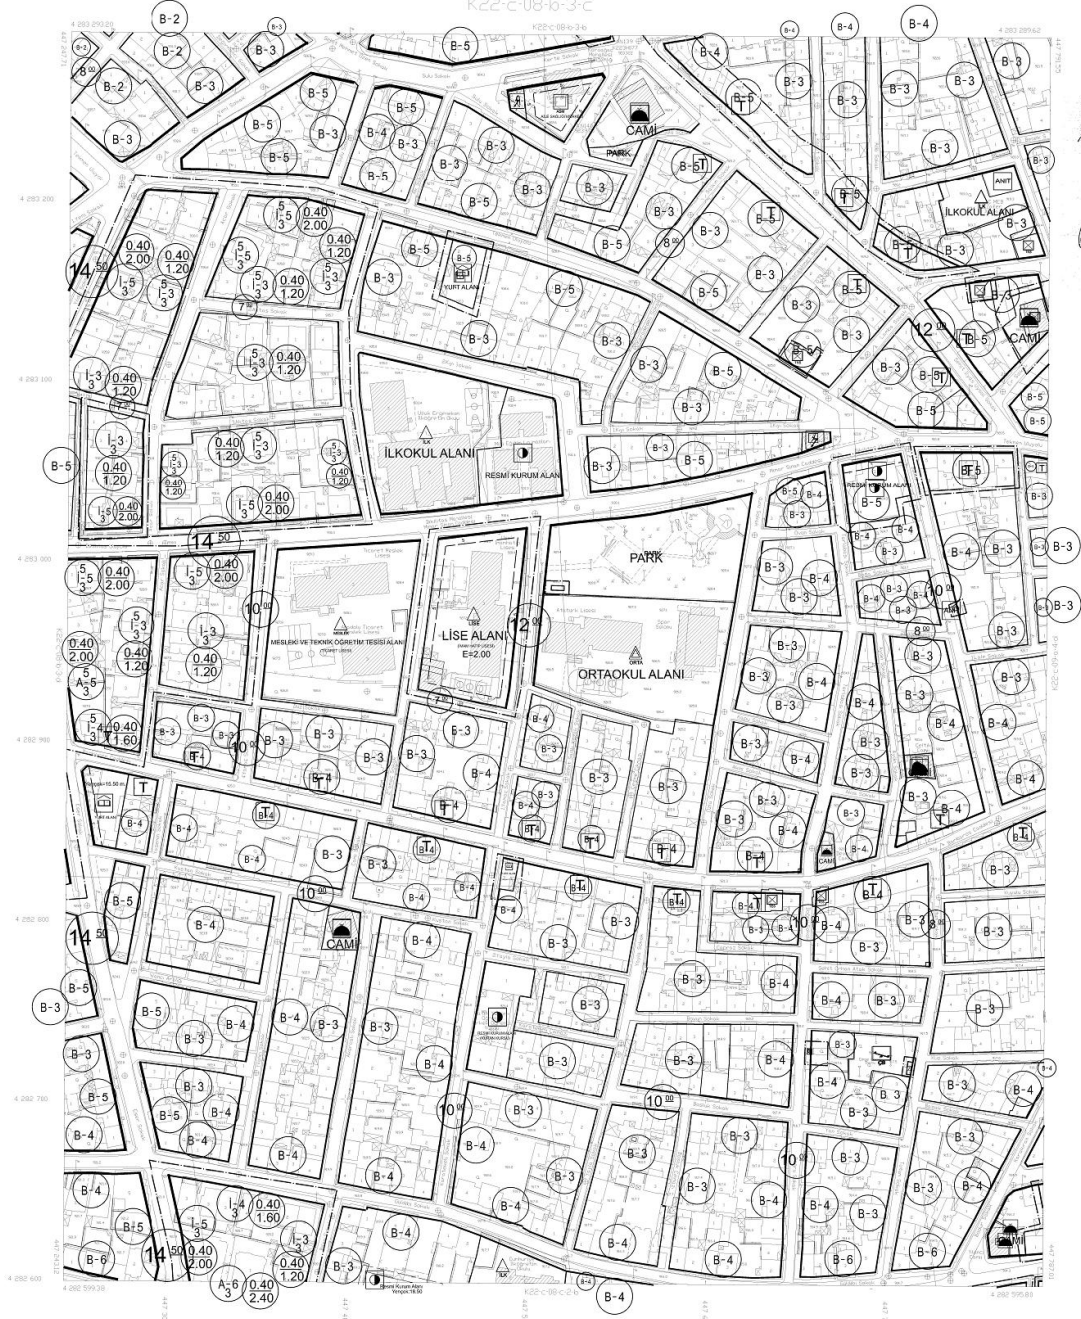




USAK
K22-c-08-b-3-c
MERKEZ