


UŞAK - MERKEZ

K22-c-08-c-4-c

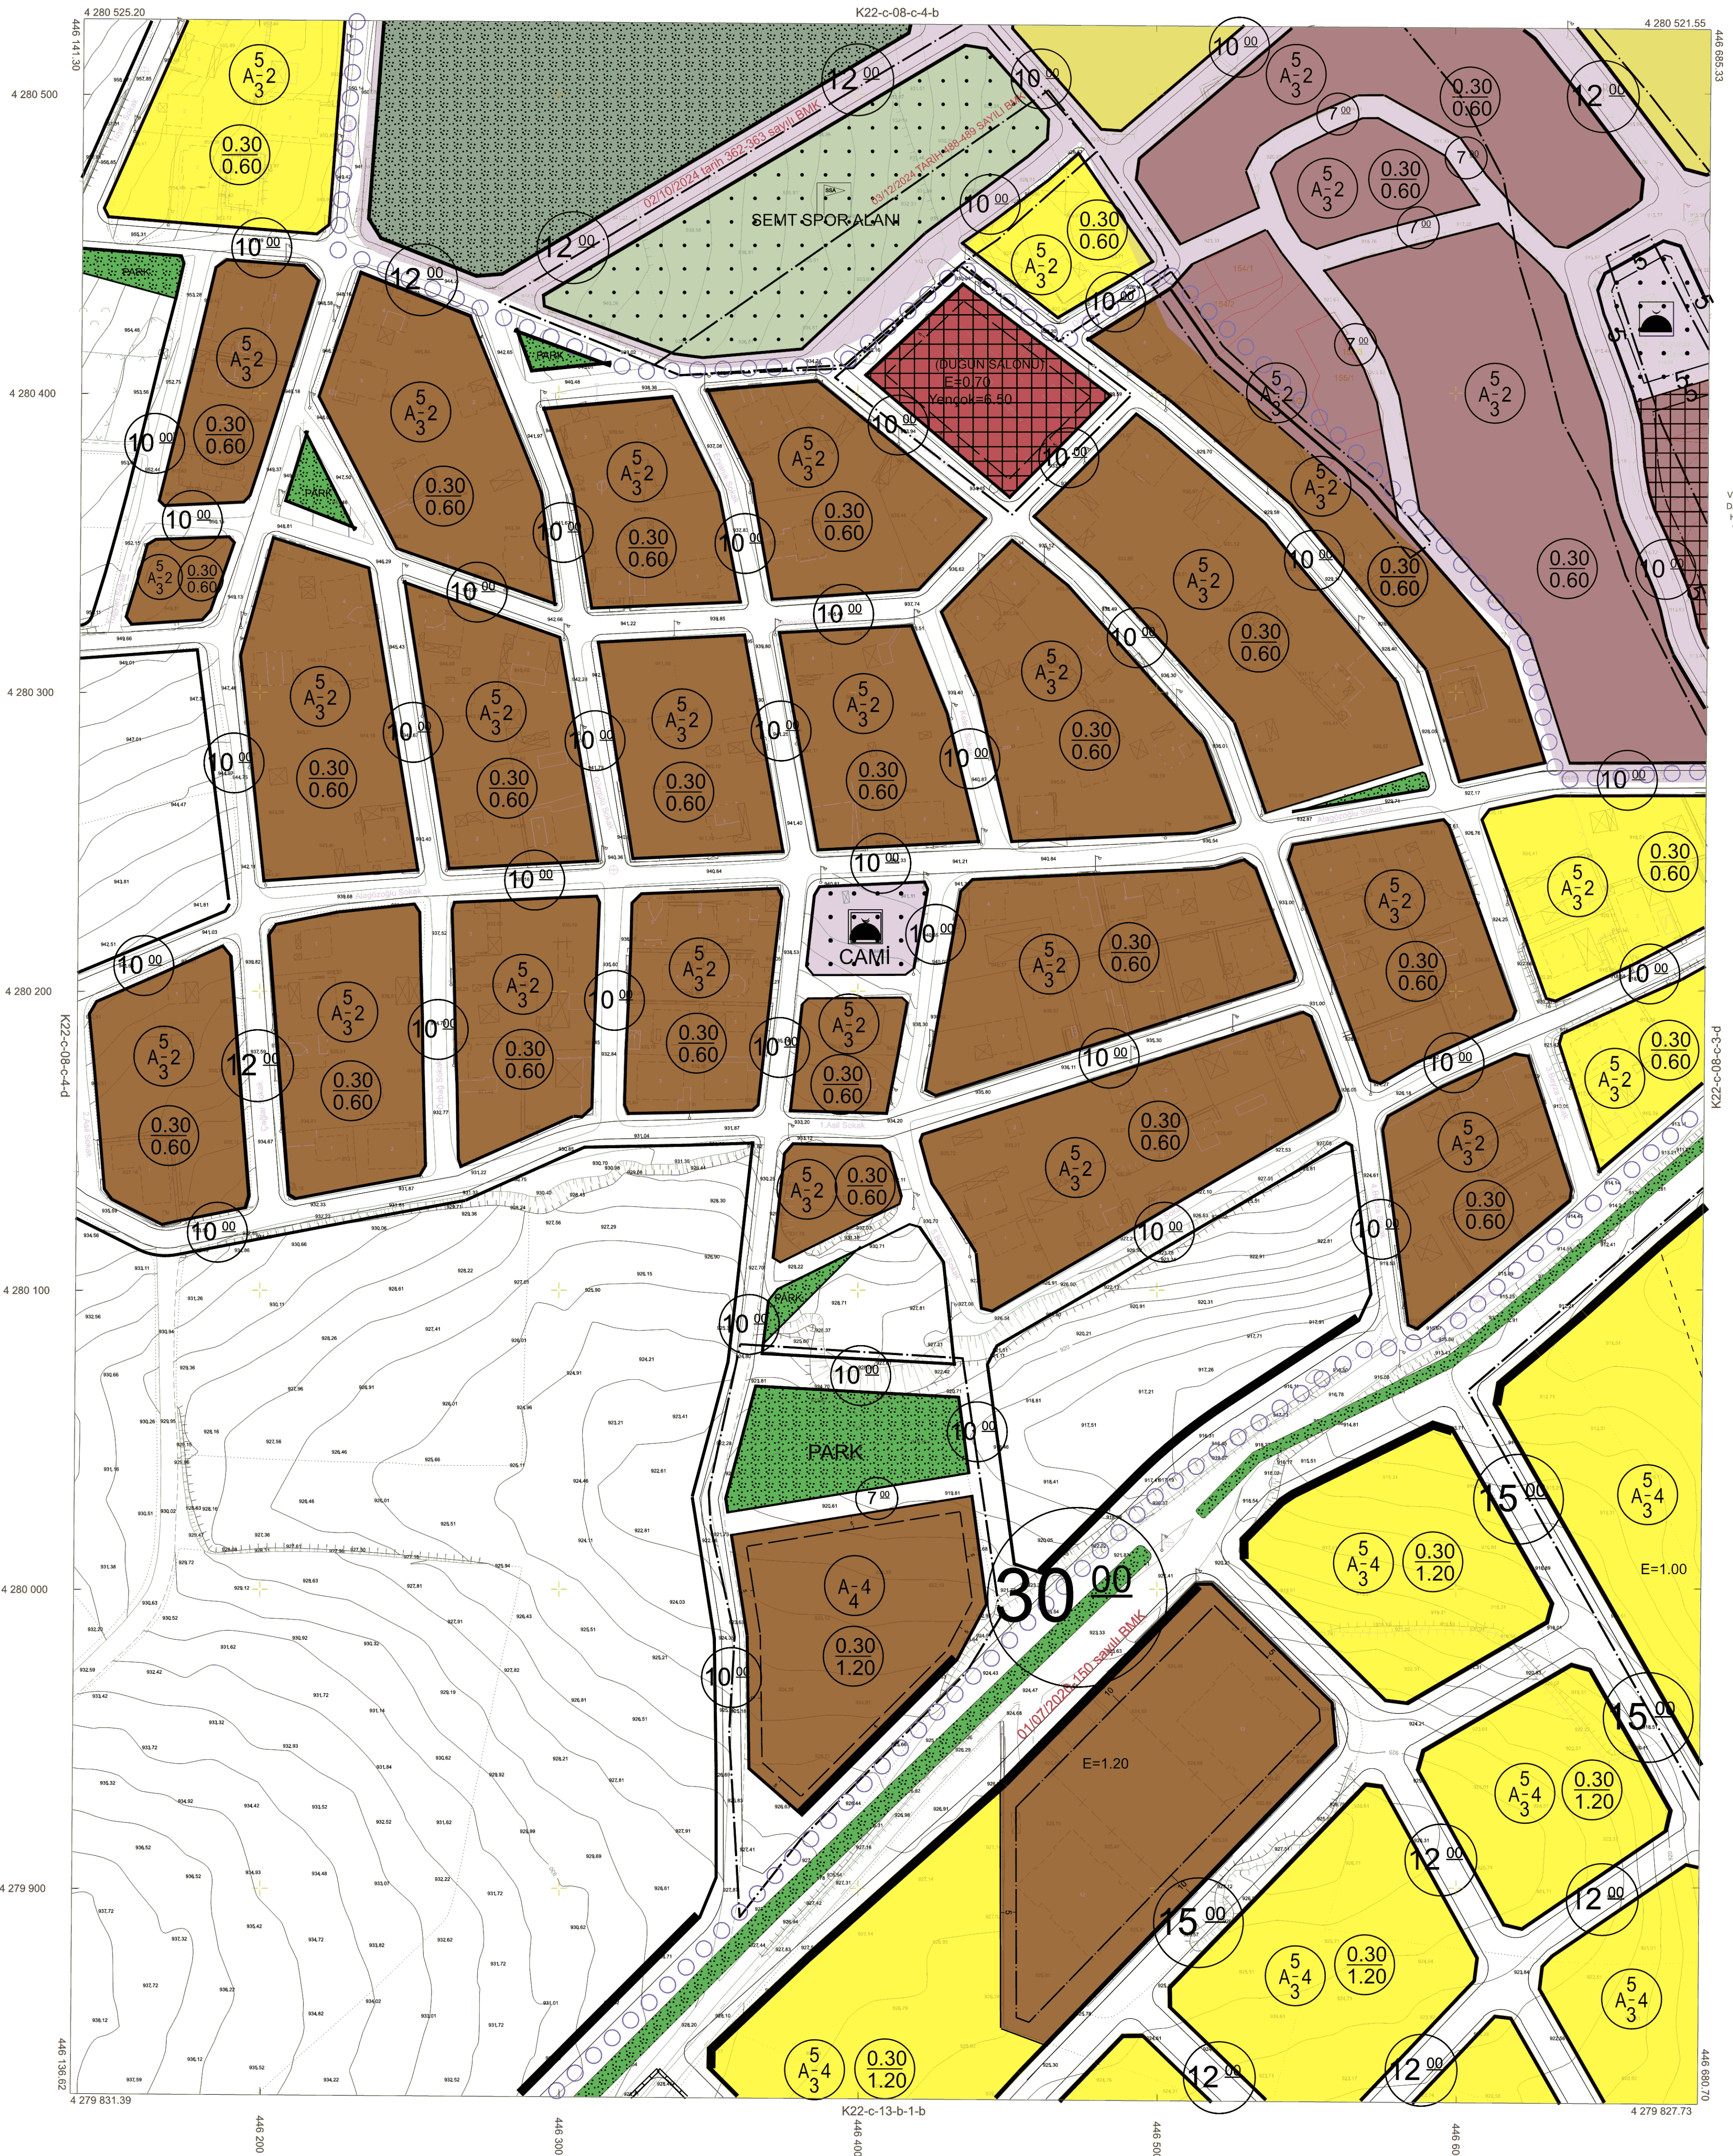

MÜT : MAP TECH HARİTA BİLİŞİM YAZILIM
VE TİCARET LTD. ŞTİ TARAFINDAN İTRF 96
DATUMUNDA YAPILAN 417 ADET 1/1000 ÖLÇEKLİ
HALİHAZIR HARİTA 3194 SAYILI İMAR KANUNUNUN
7/a MADDESİNE GÖRE İNCELENDİ VE ONAYLANDI

ONAY

01.11.2023
Mehmet ÇAKIN
Belediye Başkanı

USAK - MERKEZ K22-C-08-C-4-C

Elipsoid :GRS 80
Datum : ITRF-96
Epok : 2005
Projeksiyon : UTM (3 DERECE)
D.O.M. : 30

1:1000

YÜKLENİCİ

MAP TECH HARİTA BİLİŞİM YAZILIM
VE TİCARET LIMITED ŞİRKETİ

Simge Nur ŞAHİN
Harta Mühendisi

UŞAK BELEDİYESİ

Serpi KESKİN
Plan Proje Müh. Of.