


UŞAK - MERKEZ

K22-c-09-d-2-a

K22-c-09-a-3-d

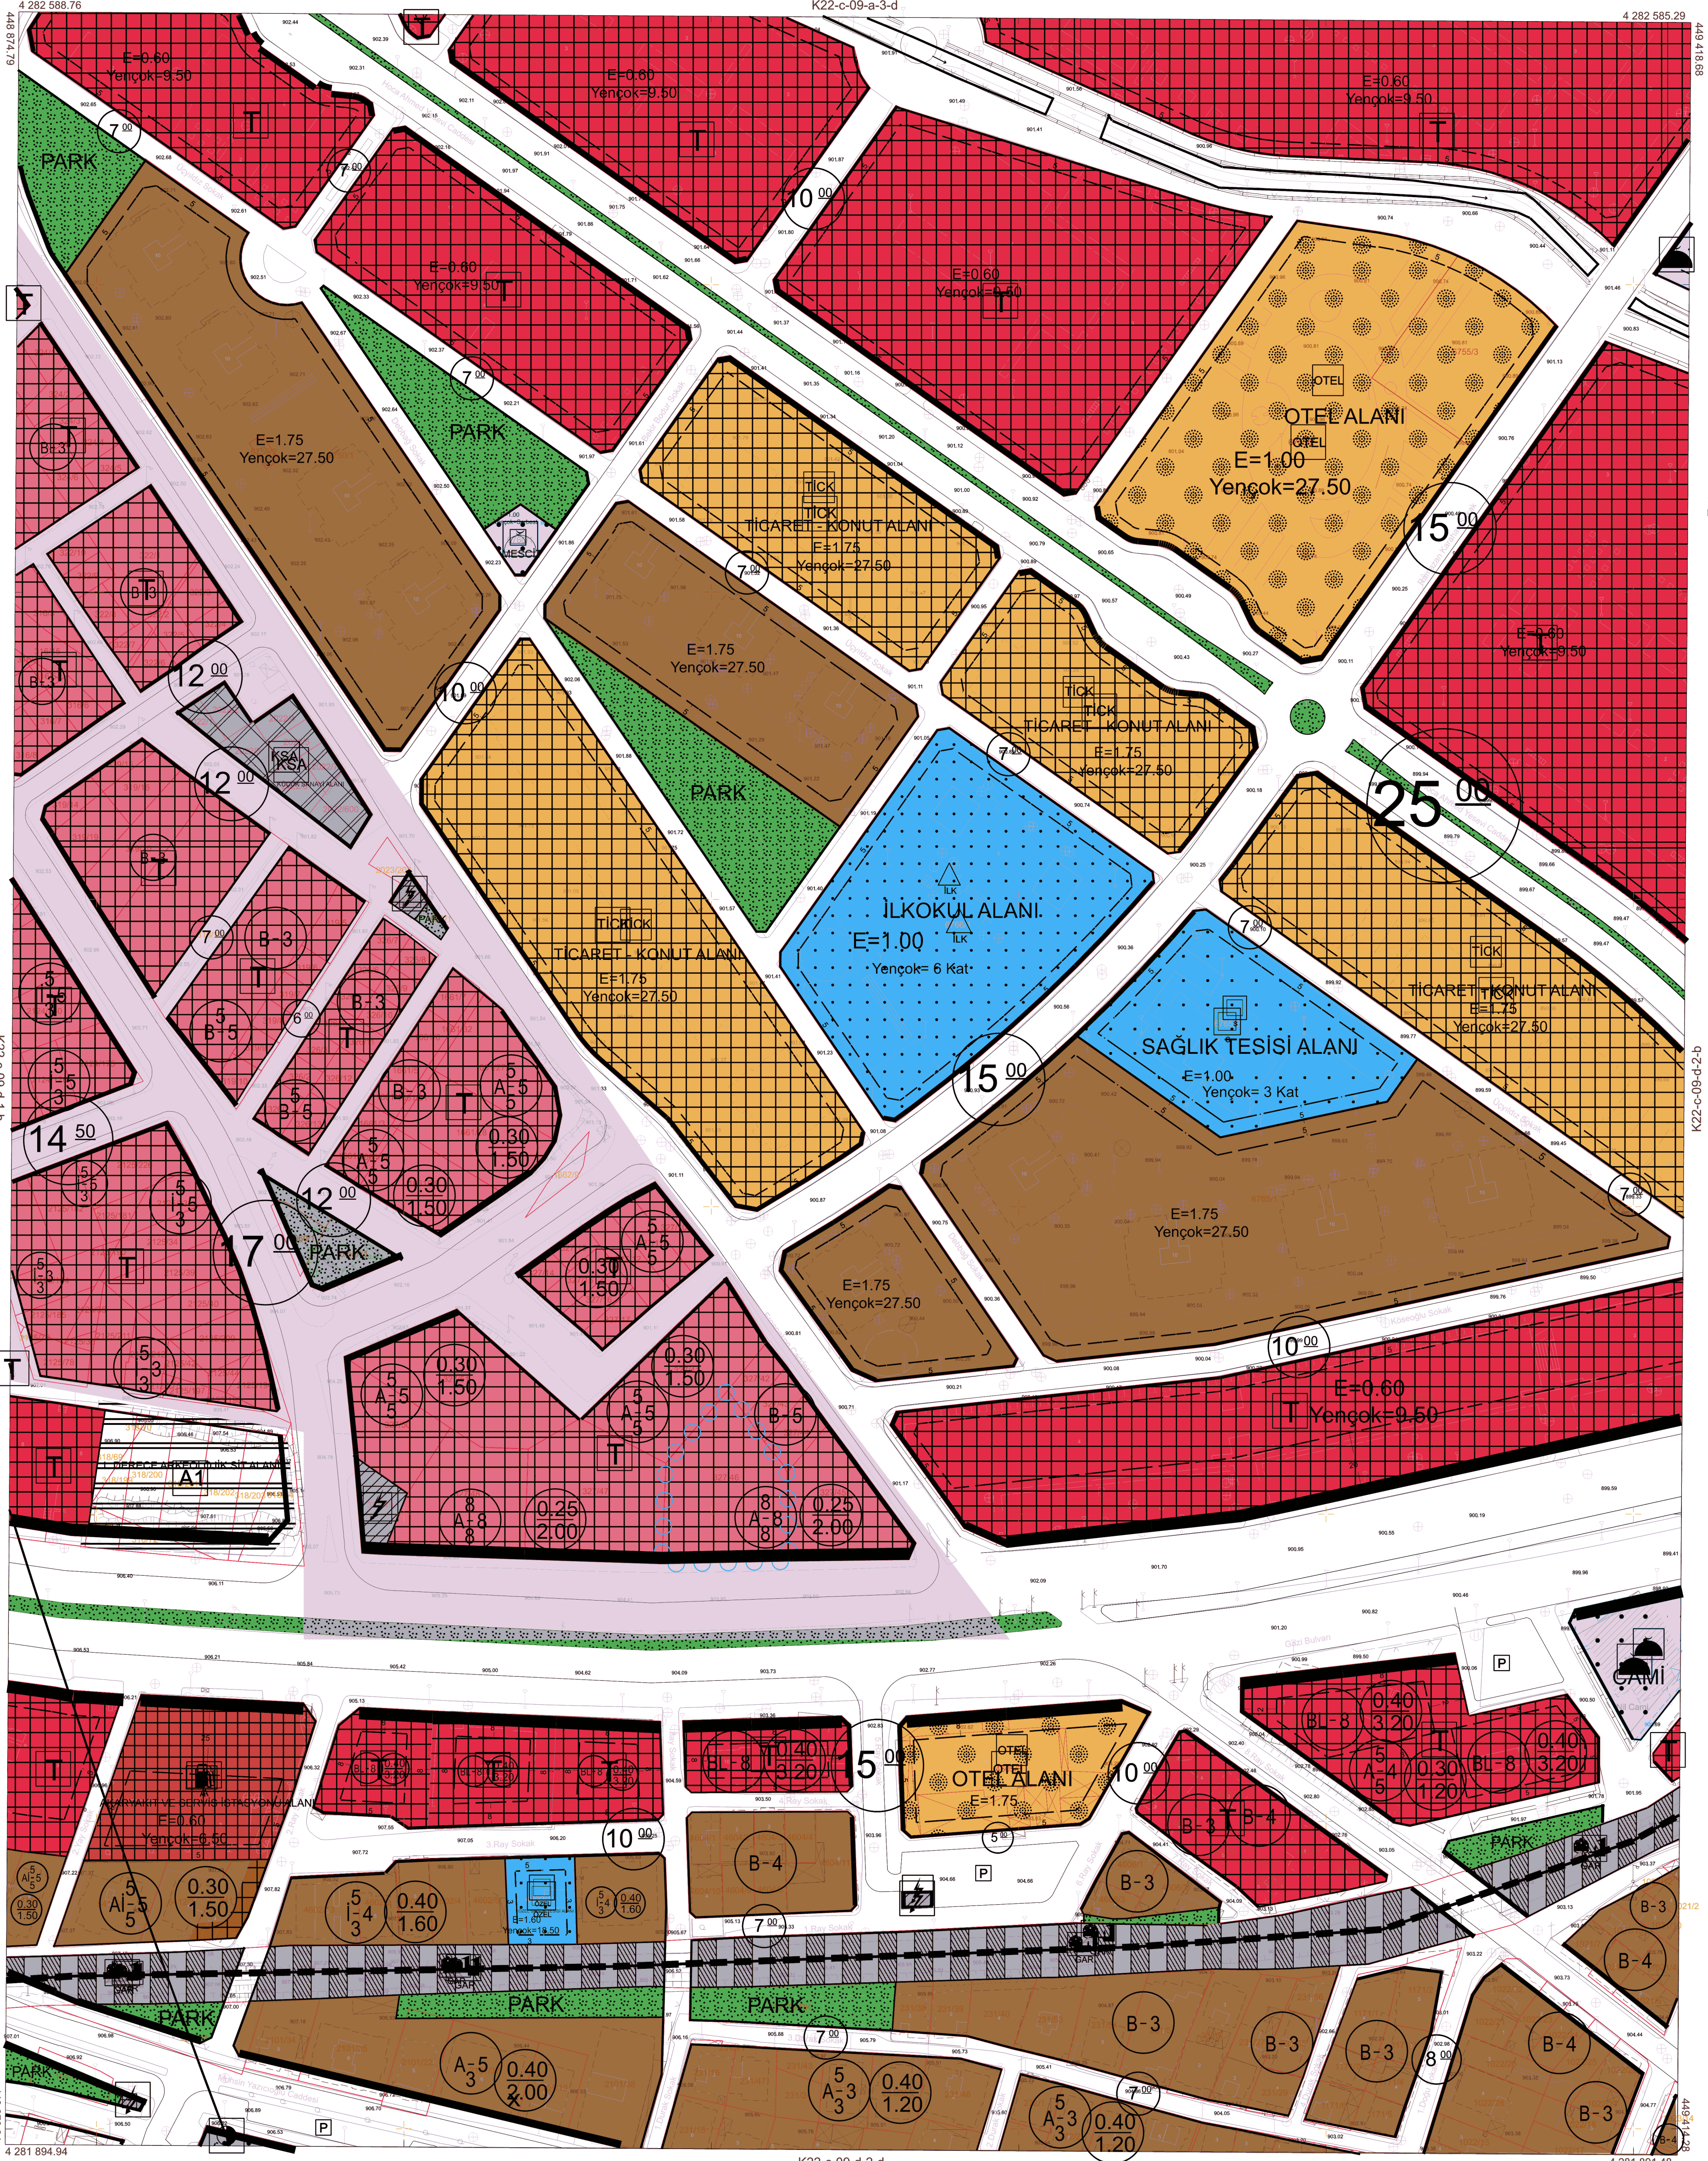

MÜT : MAP TECH HARİTA BİLİŞİM YAZILIM
VE TİCARET LİTD. ŞTİ TARAFINDAN İTİRF 99
DALI HAZIR HARİTA 3194 SAYILI İMAR KANUNUNUN
7/A MADDESİNE GÖRE İNCELENDİ VE ONAYLANDI

ONAY



UŞAK - MERKEZ K22-c-09-d-2-a

Elipsoid : GRS 80
Datum : ITRF-96
Epok : 2005
Projeksiyon : UTM (3 DERECE)
D.O.M. : 30

1:1000

MAP TECH HARİTA BİLİŞİM YAZILIM
VE TİCARET LİMİTED ŞİRKETİ

Singir Nur ŞAHİN
Harita Mühendisi

Serpil KESKİN
Plan Piyade Md. Vk.