


PLAN ADI:	CUMHURİYET MAHALLESİ 1005 ADA 2 NOLU PARSEL VE 5188 ADA 1 NOLU PARSELDE 1/1000 ÖLÇEKLİ UYGULAMA İMAR PLAN DEĞİŞİKLİĞİ
ÖLÇEK:	1/1000
PAFTA SAYISI:	1/1
PAFTA ADI:	K22C09D1D
PIN:	UIP-




**Zafer SATI**  
Şehir Plancısı

Belediye Meclisinin 07/05/2025 Tarih ve  
239 Sayılı kararı ile 3194 Sayılı  
yasanın 8.Md. gereğince İmar Planı  
değişikliği kabul edilmiştir.

**KONTROL EDEN**  
Raziye GÖKCE GÜLEŞ  
Şehir Plancısı

**KONTROL EDİLMİŞTİR**  
Serpil KESKİN  
Belediye Başkan Yardımcısı

**TASDİK OLUNUR**  
Özkan YALIM  
Belediye Başkanı

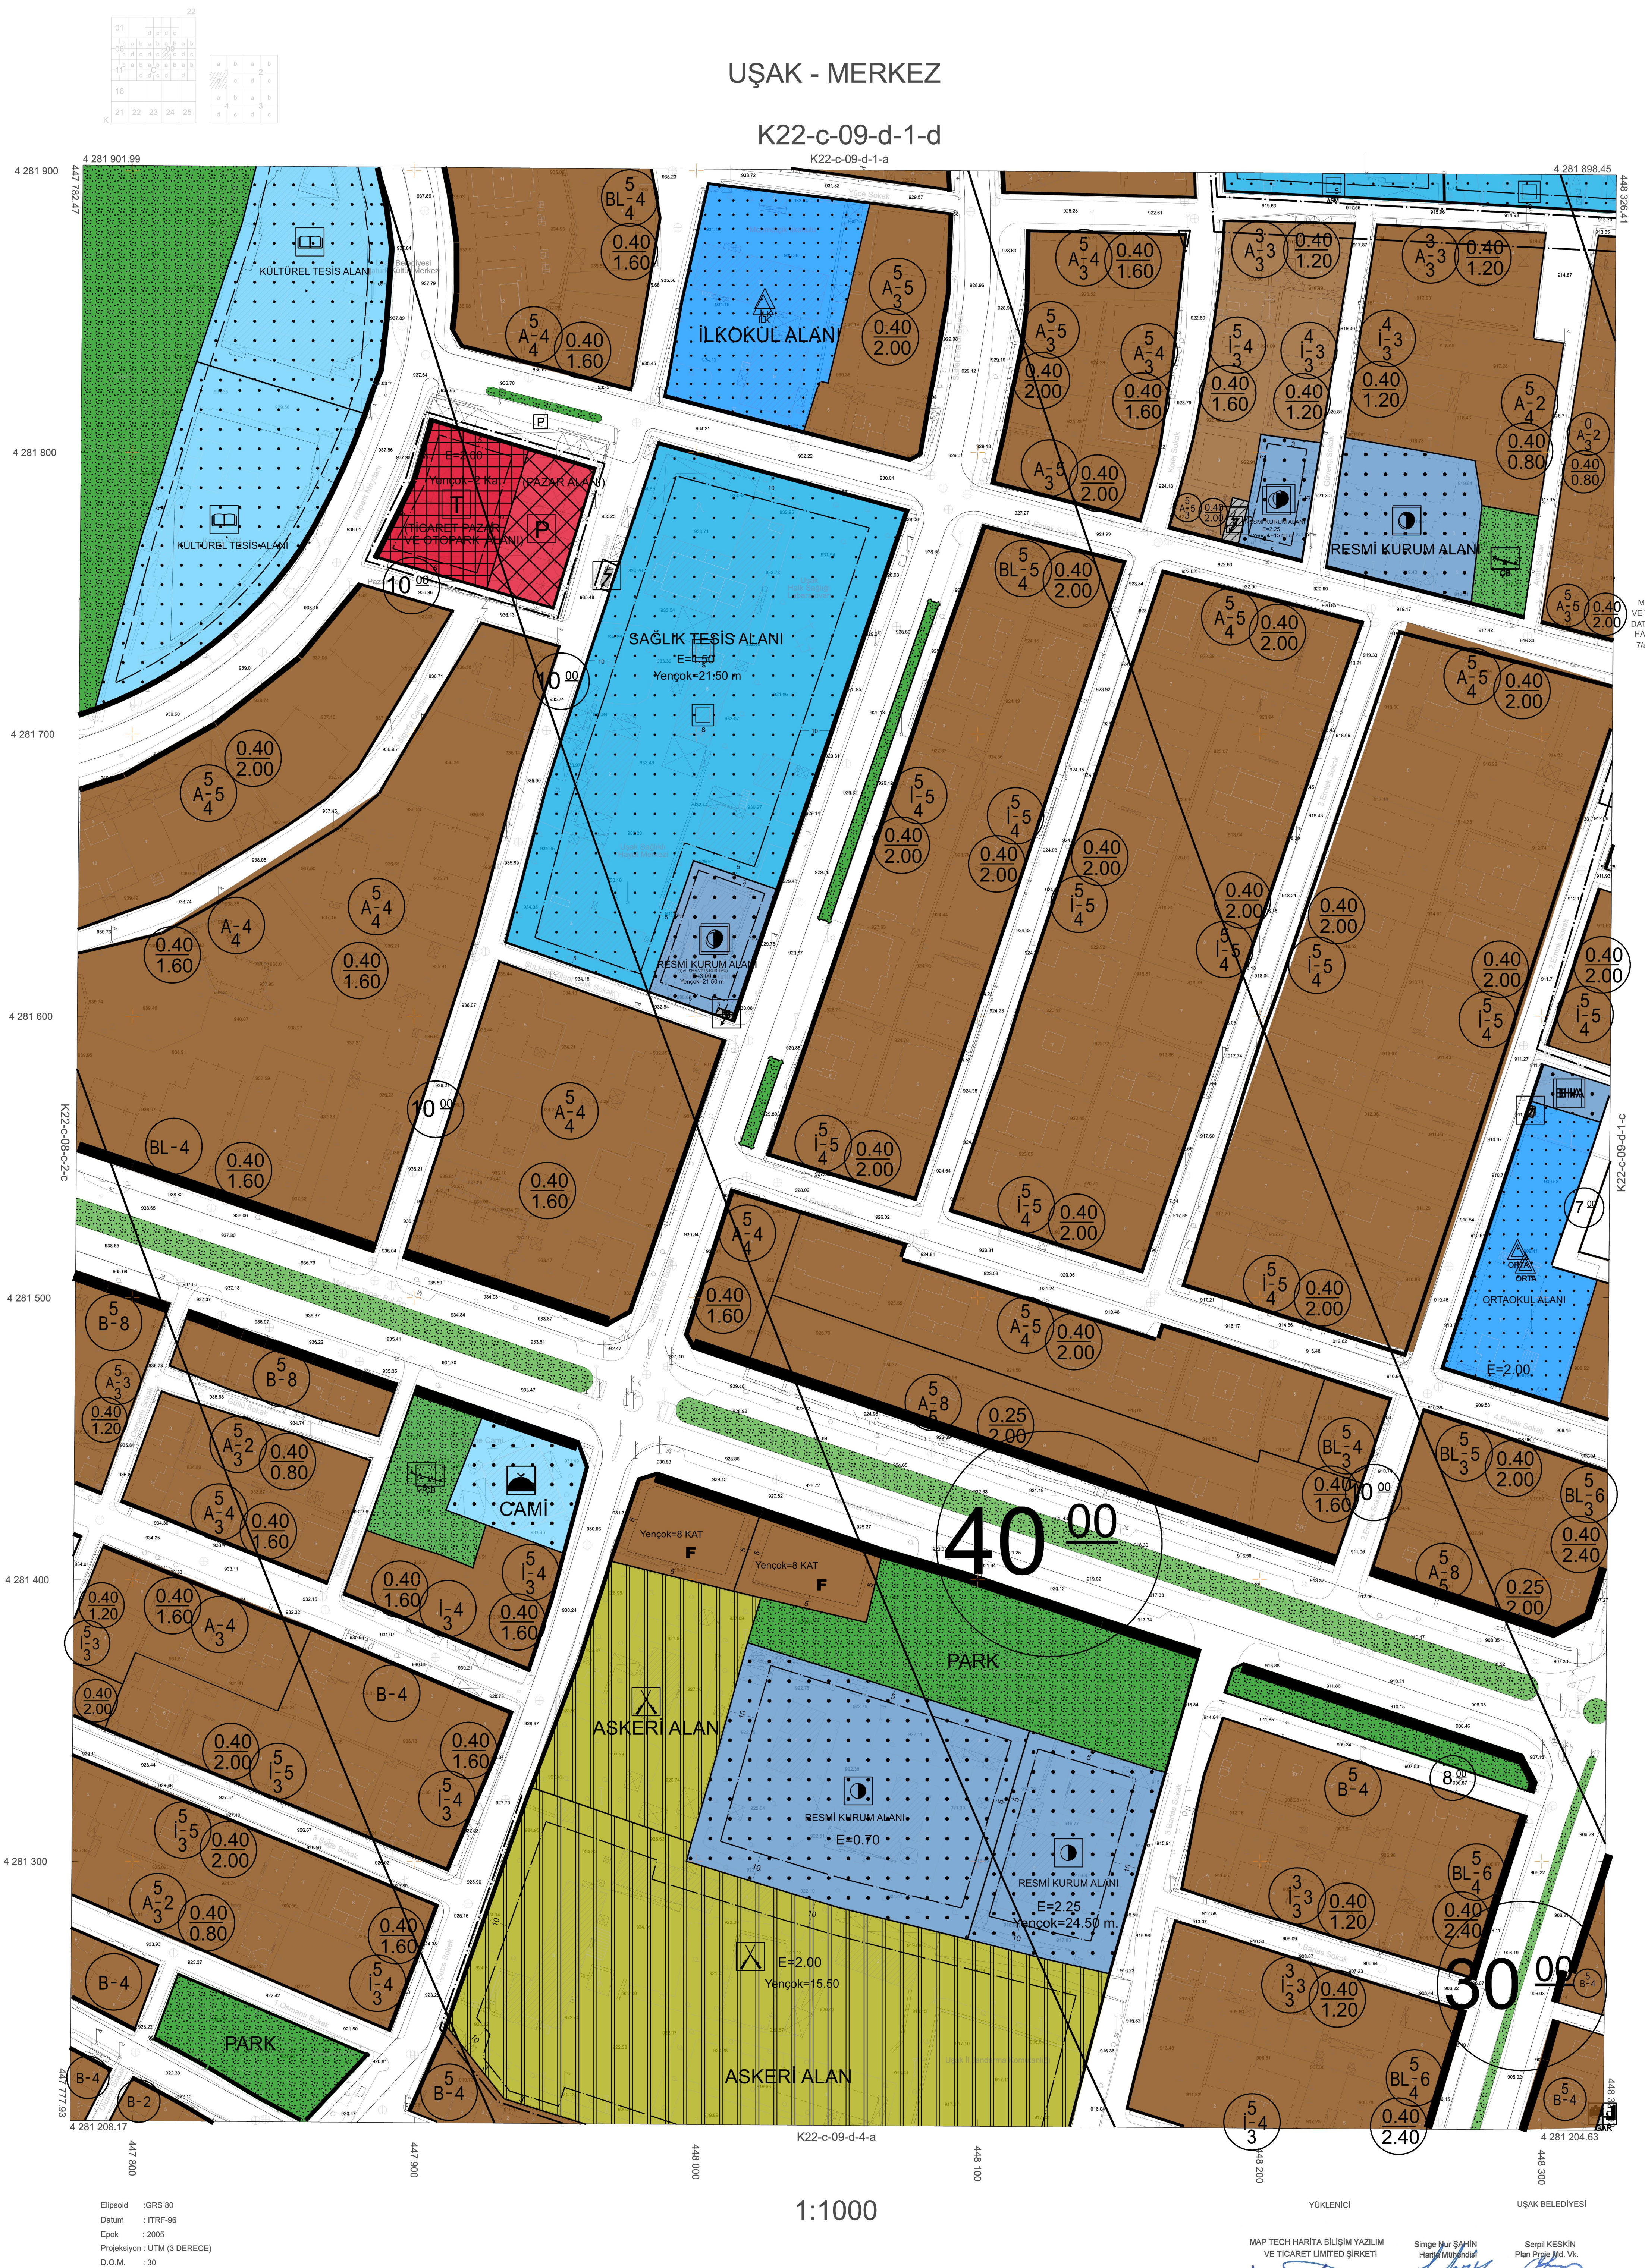

MÜT : MAP TECH HARİTA BİLİŞİM YAZILIM VE TİCARET LTD. ŞTİ TARAFINDAN İTIRF 96 DATUMUNDA YAPILAN 417 ADDET 1/1000 ÖLÇEKLİ HALİHAZIR HARİTA 3194 SAYILI İMAR KANUNUN 7/II MADDESİNE GÖRE İNCELENDİ VE ONAYLANDI.

ONAY



UŞAK - MERKEZ K22-c-09-d-1-d